

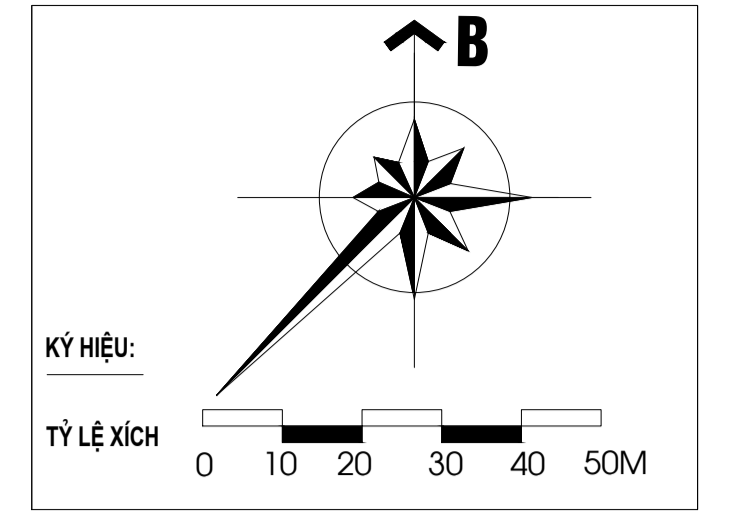
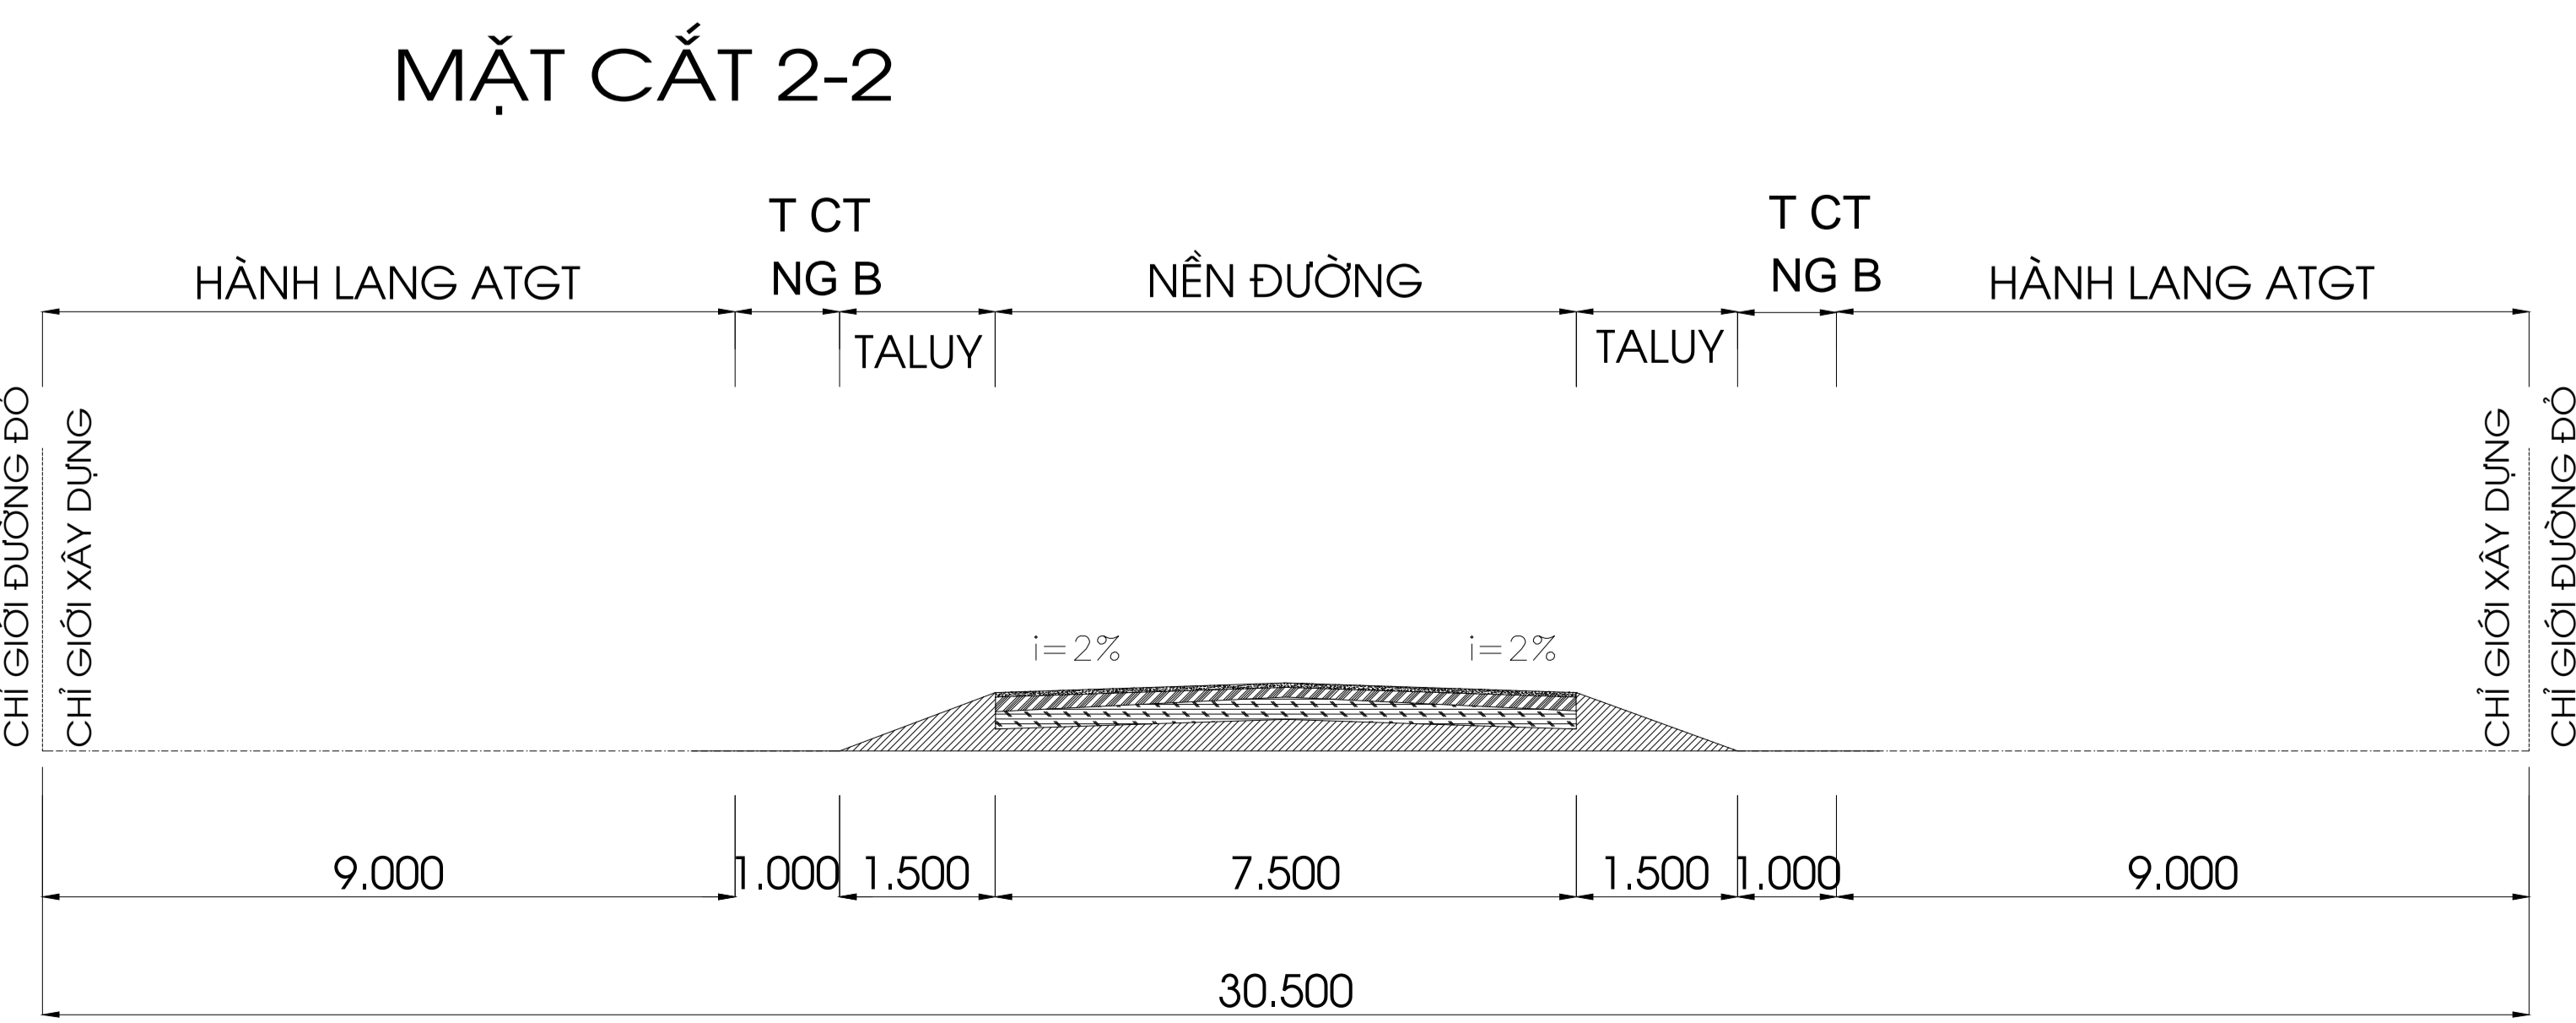


ĐIỀU CHỈNH QUY HOẠCH CHI TIẾT TỶ LỆ 1/500 KHU DÂN CƯ THÔN TIỀN MỸ 1, XÃ VĨNH THỦY, TỈNH QUẢNG TRỊ  
**BẢN ĐỒ QUY HOẠCH KIẾN TRÚC CẢNH QUAN**

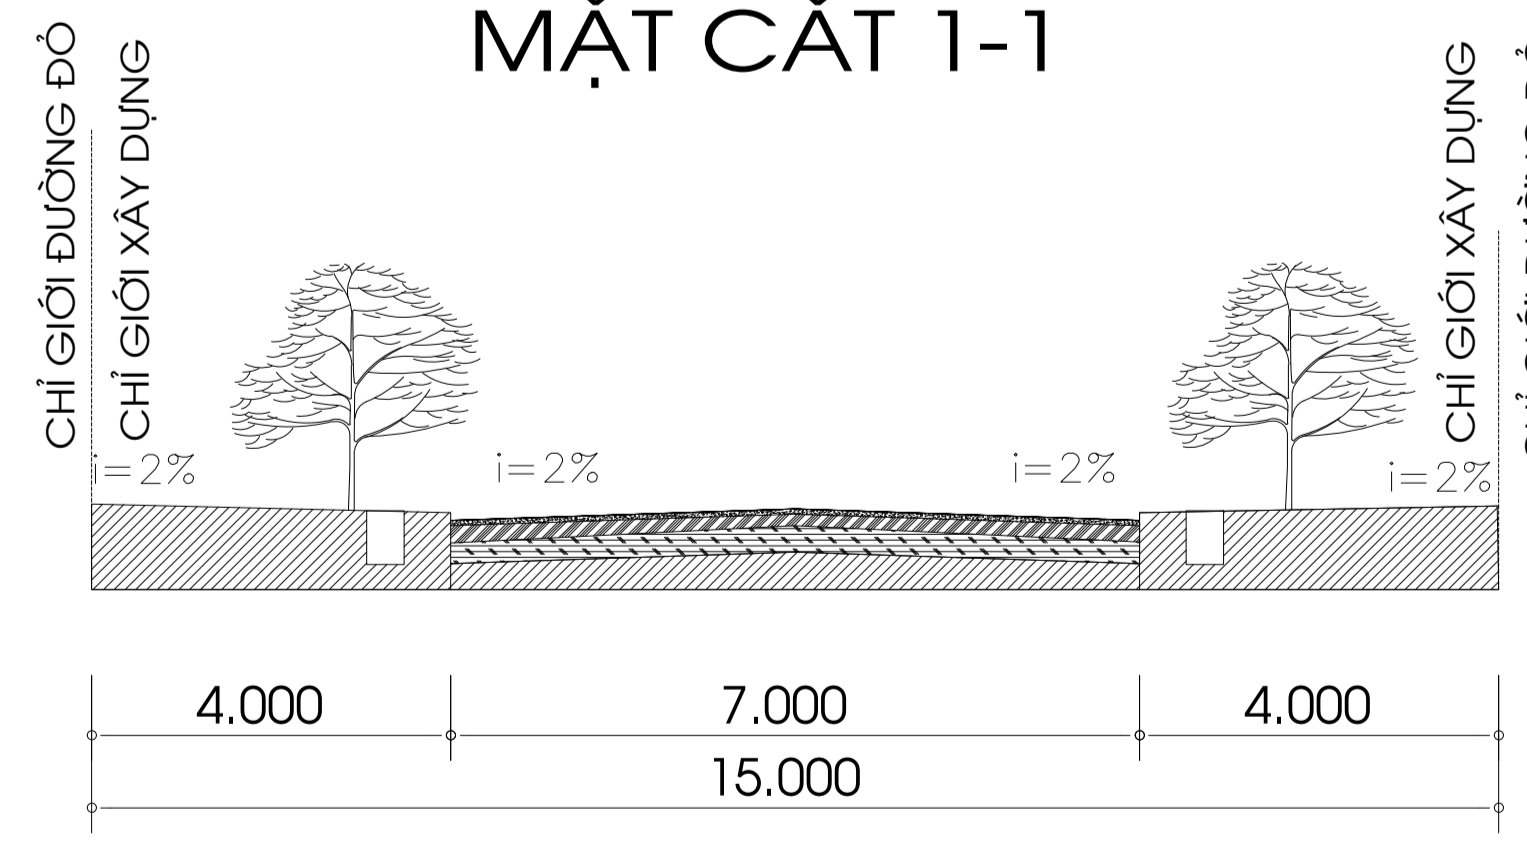

**GHI CHÚ**

RANH GIỚI QH - - - - -

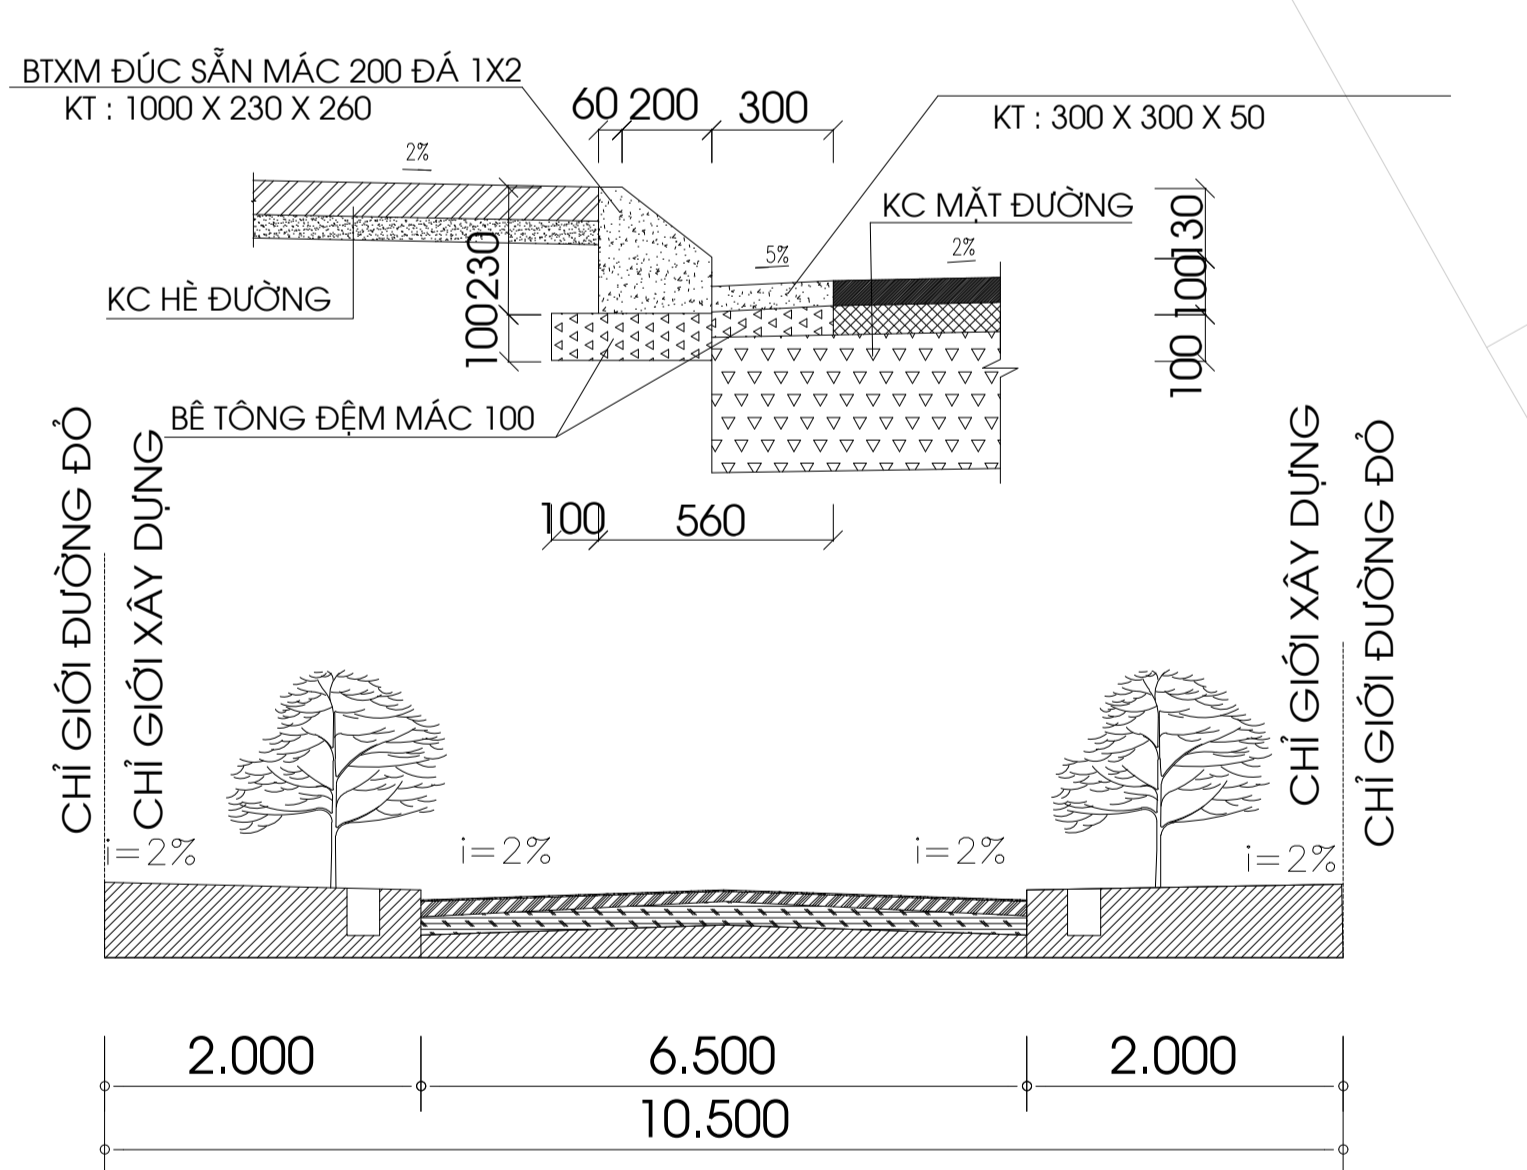

<b>CƠ QUAN PHÊ DUYỆT QUY HOẠCH:</b> UBND XÃ VĨNH THỦY KÈM THEO QUYẾT ĐỊNH SỐ ..... NGÀY ..... THÁNG ..... NĂM 2026			
<b>CƠ QUAN THẨM ĐỊNH:</b> HỘI ĐỒNG THẨM ĐỊNH QUY HOẠCH ĐÔ THỊ VÀ NÔNG THÔN TRÊN ĐỊA BÀN XÃ VĨNH THỦY TỈNH QUẢNG TRỊ KÈM THEO BÁO CÁO THẨM ĐỊNH SỐ ..... NGÀY ..... THÁNG ..... NĂM .....			
<b>CƠ QUAN TỔ CHỨC LẬP QUY HOẠCH</b>			<b>TRƯỞNG PHÒNG</b>
PHÒNG KINH TẾ XÃ VĨNH THỦY KÈM THEO TỜ BẢO CÁO THẨM ĐỊNH SỐ ..... NGÀY ..... THÁNG ..... NĂM .....			.....
<b>CÔNG TRÌNH - ĐỊA ĐIỂM:</b> ĐIỀU CHỈNH QUY HOẠCH CHI TIẾT TỶ LỆ 1/500 KHU DÂN CƯ THÔN TIỀN MỸ 1, XÃ VĨNH THỦY, TỈNH QUẢNG TRỊ			
<b>TÊN BẢN VẼ:</b> BẢN ĐỒ QUY HOẠCH KIẾN TRÚC CẢNH QUAN			
<b>BẢN VẼ:</b> QH-05	<b>GHÉP:</b> 1 A0	<b>TỶ LỆ:</b> 1 / 500	<b>NGÀY:</b> ...../...../2026
<b>CHỦ NHIỆM</b>	KTS. NGUYỄN HOÀNG SƠN		
<b>CHỦ TRÌ</b>	KTS. NGUYỄN HOÀNG SƠN		
<b>THIẾT KẾ</b>	KTS. NGUYỄN HOÀNG SƠN		
<b>QL.KỸ THUẬT</b>	KTS. ĐỖ XUÂN DUY		
<b>GIÁM ĐỐC</b> ĐỖ XUÂN DUY 			
CÔNG TY TNHH TVTK QUY HOẠCH VÀ KIẾN TRÚC ECO ĐỊA CHỈ : 139 LÊ DUẬN - XÃ VĨNH LINH - T. QUẢNG TRỊ ĐIỆN THOẠI : 0912771335			