

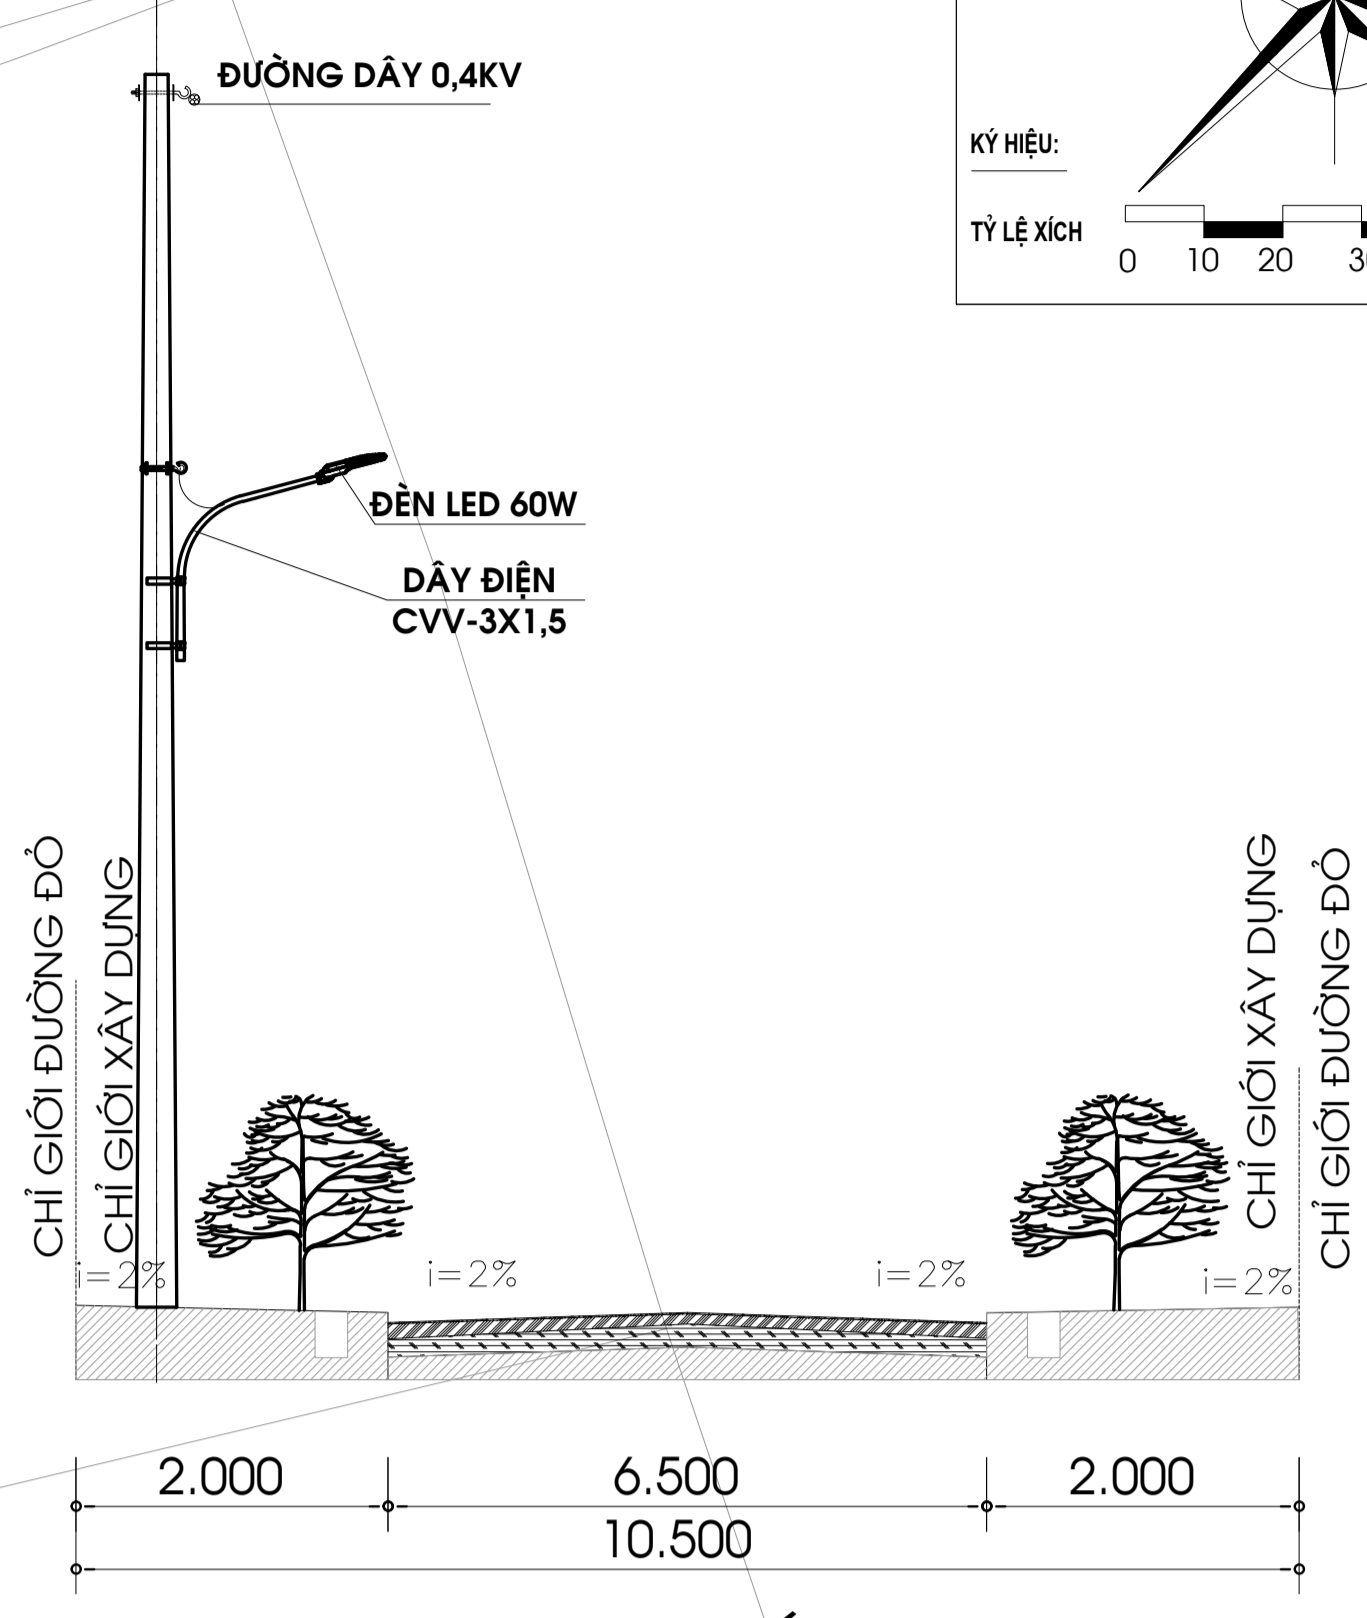
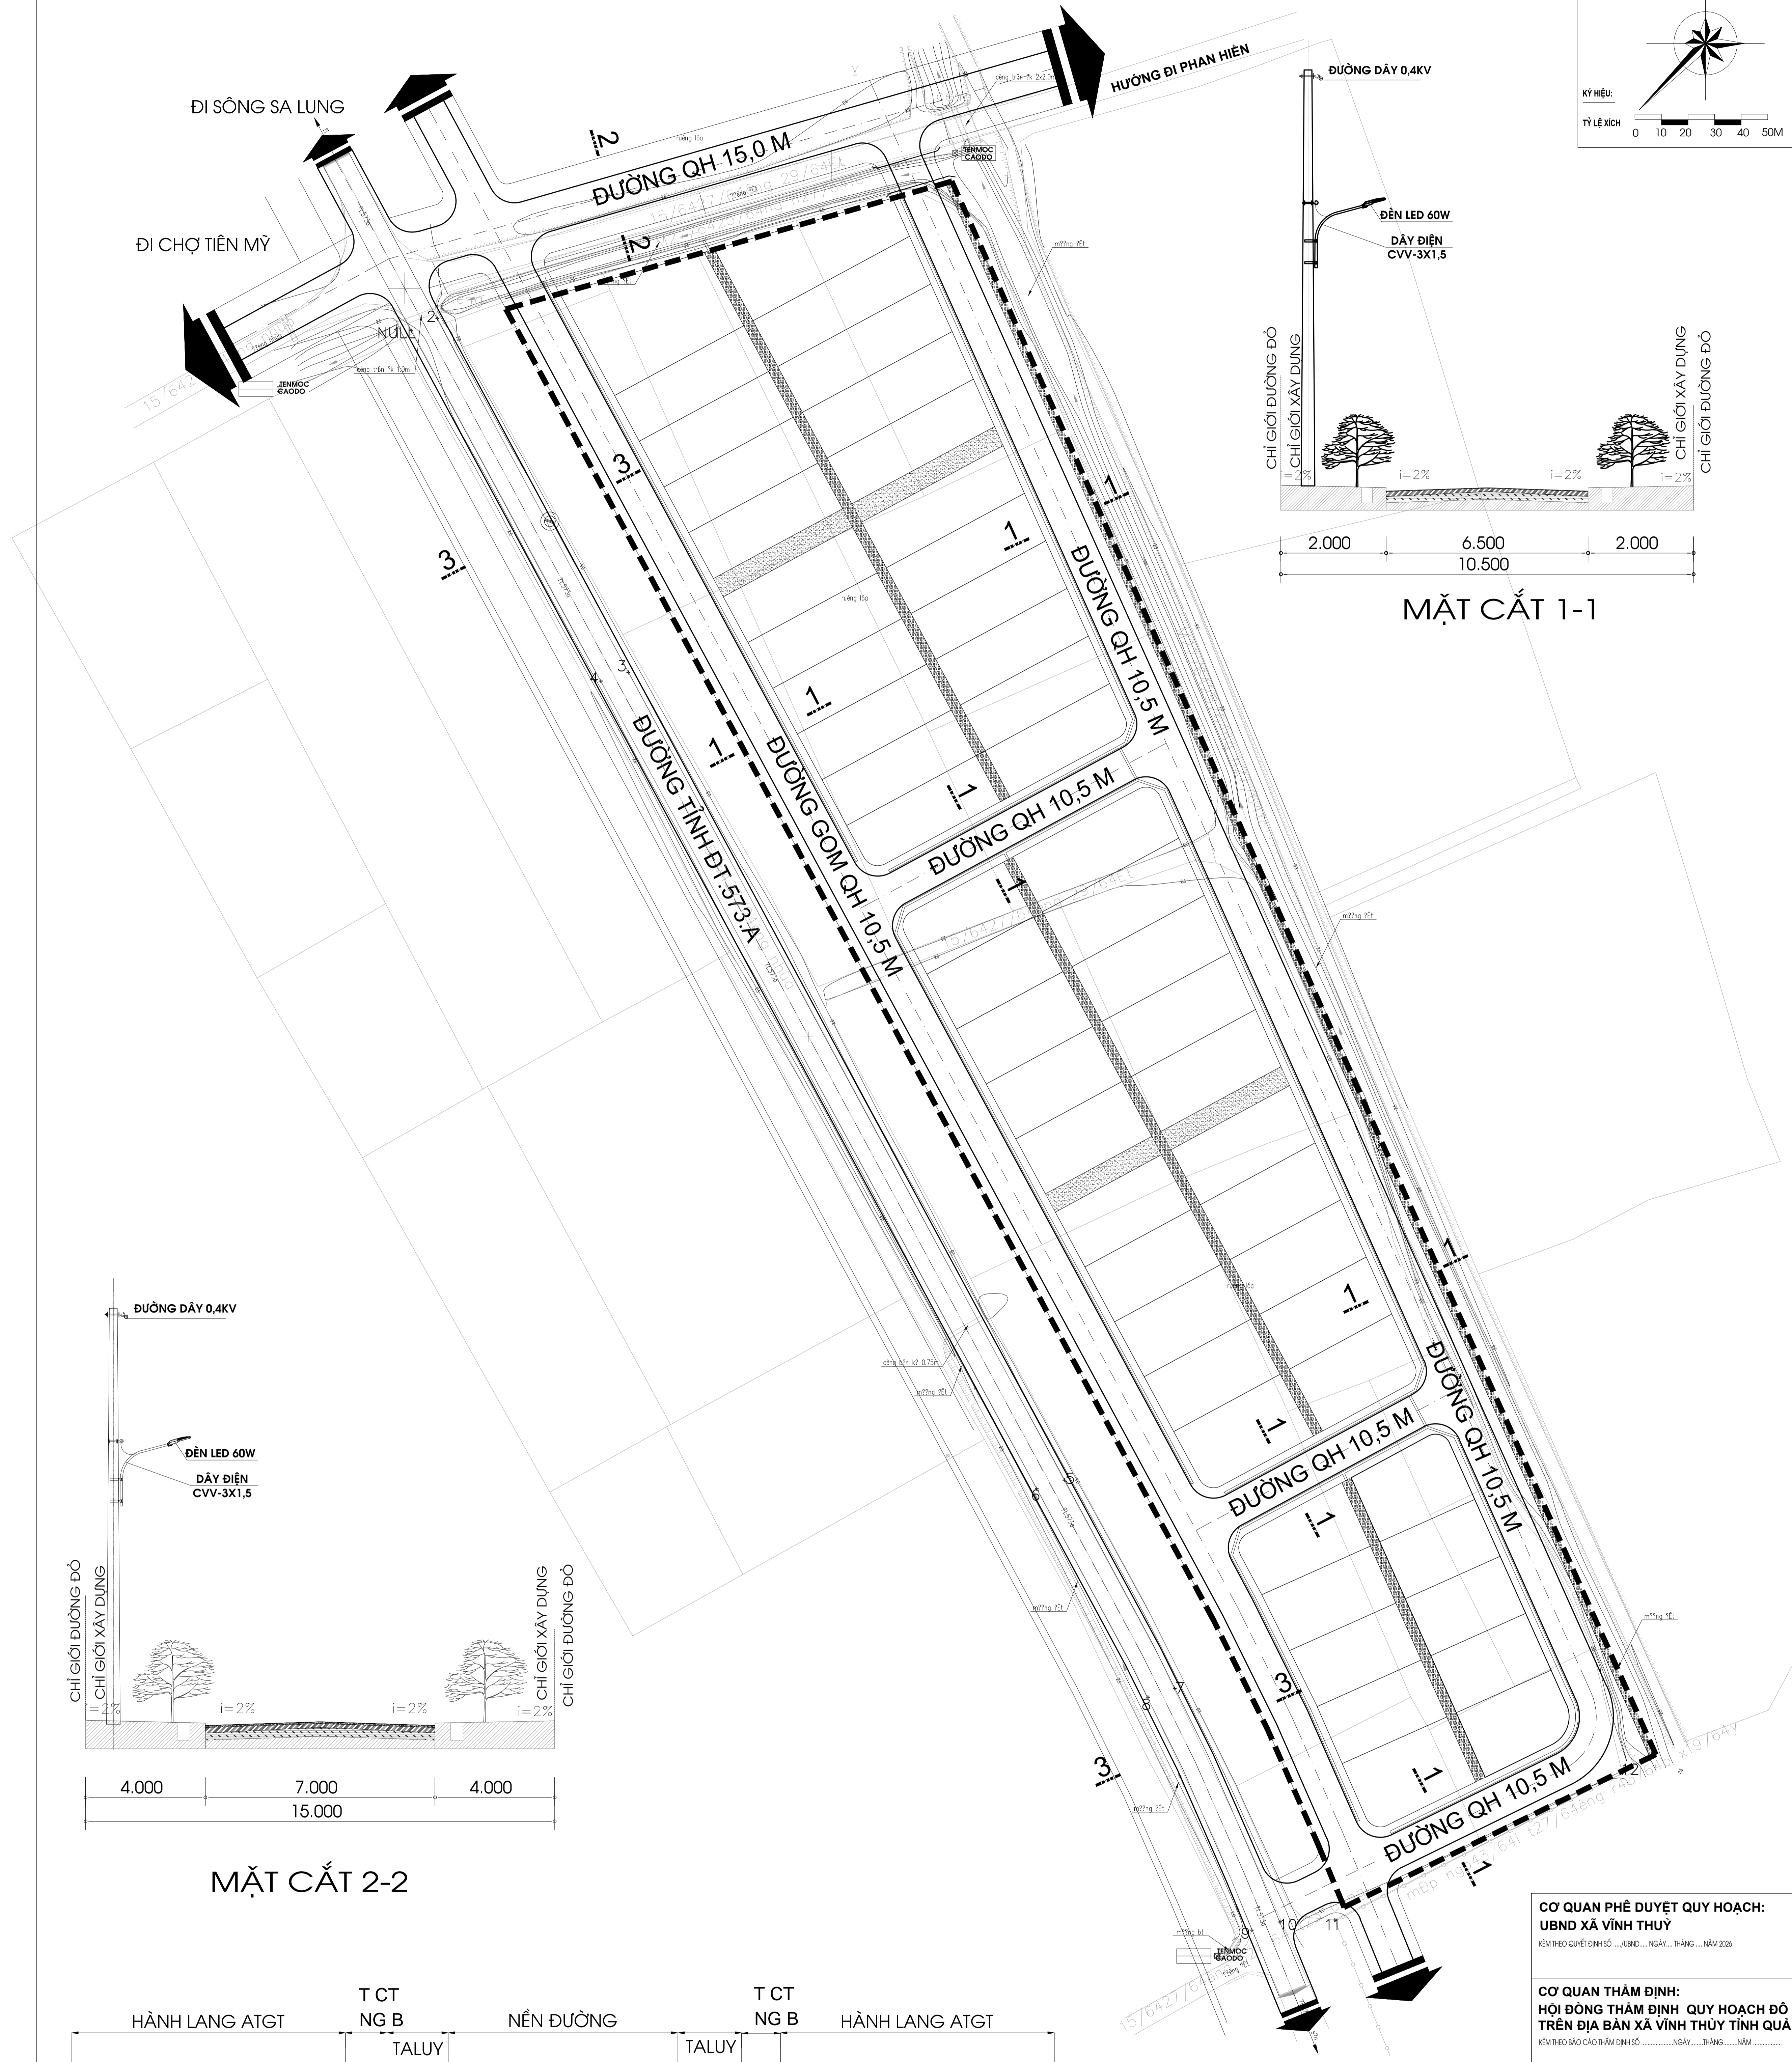



ĐIỀU CHỈNH QUY HOẠCH CHI TIẾT TỶ LỆ 1/500 KHU DÂN CƯ THÔN TIÊN MỸ 1, XÃ VĨNH THUY, TỈNH QUẢNG TRỊ  
**BẢN ĐỒ QUY HOẠCH THOÁT NƯỚC**

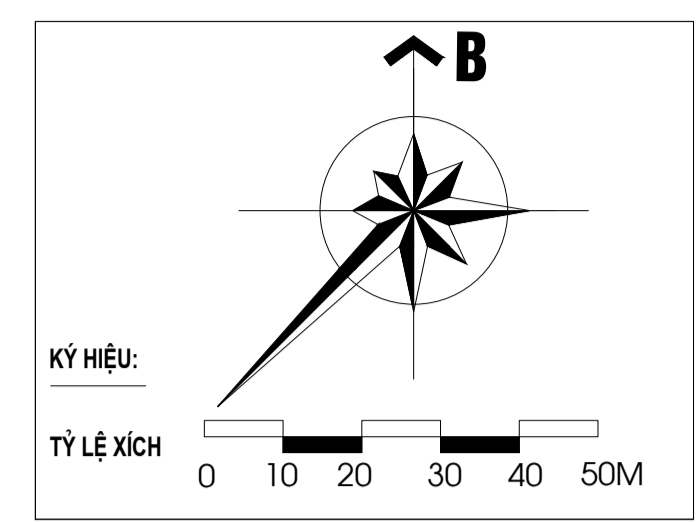

MẶT CẮT 1-1

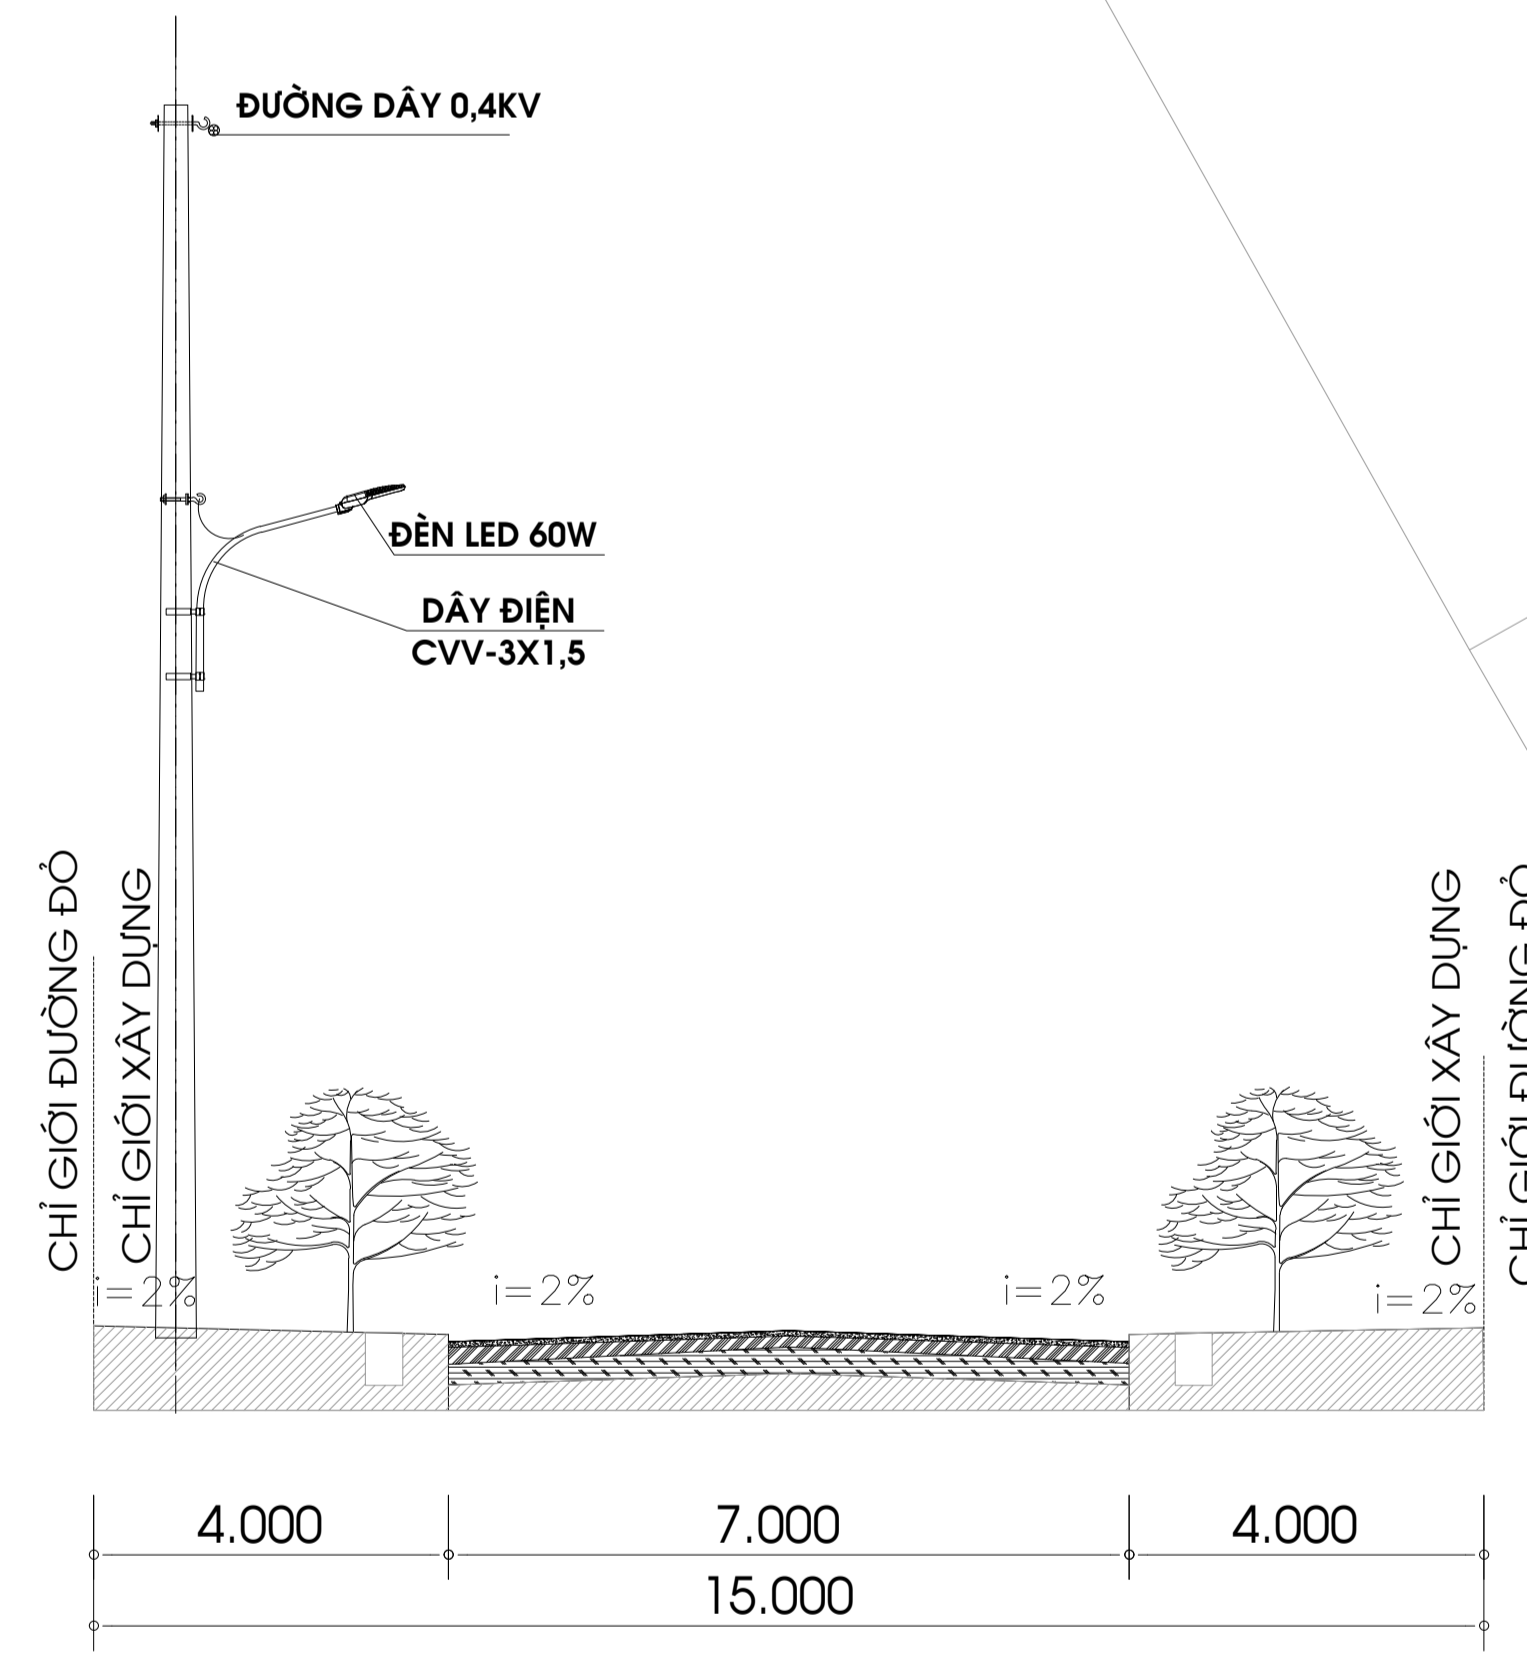

MẶT CẮT 2-2

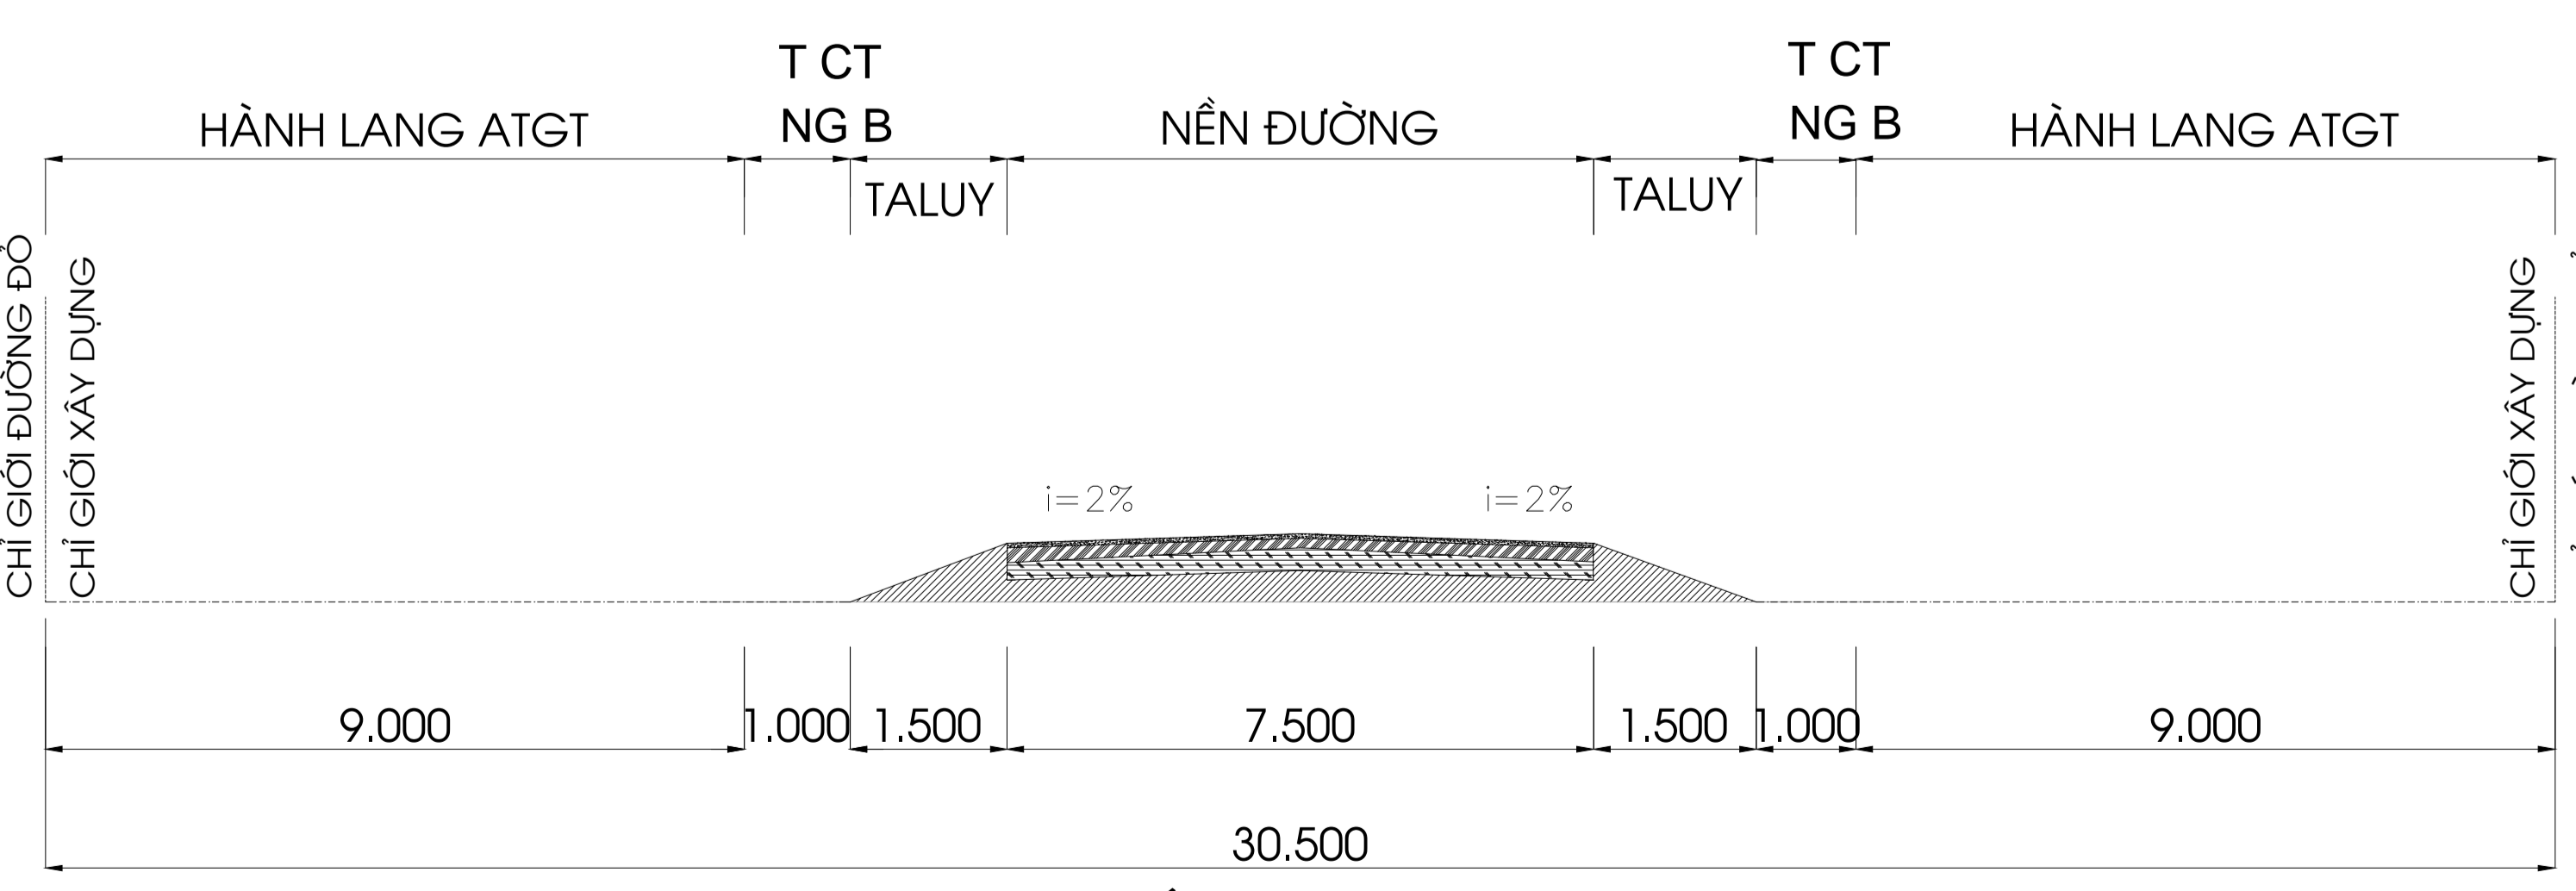

MẶT CẮT 3-3 (ĐT.573.A)

**GHI CHÚ**

- RANH GIỚI QH
- RANH THOÁT NƯỚC
- KẾT HỢP BỐ VÍA

**BẢNG THỐNG KÊ VẬT LIỆU THOÁT NƯỚC**

STT	TÊN - LOẠI - QUY CÁCH VẬT LIỆU	ĐƠN VỊ	KHỐI LƯỢNG
1	- RÀNH THOÁT NƯỚC B=0,4 KẾT HỢP BỐ VÍA	M	1185
2	- CỬA XÁ	M	2

**CƠ QUAN PHÊ DUYỆT QUY HOẠCH:**  
 UBND XÃ VĨNH THUY  
 KÈM THEO QUYẾT ĐỊNH SỐ ..... NGÀY ..... THÁNG ..... NĂM 2026

**CƠ QUAN THẨM ĐỊNH:**  
 HỘI ĐỒNG THẨM ĐỊNH QUY HOẠCH ĐÔ THỊ VÀ NÔNG THÔN TRÊN ĐỊA BÀN XÃ VĨNH THUY TỈNH QUẢNG TRỊ  
 KÈM THEO BÁO CÁO THẨM ĐỊNH SỐ ..... NGÀY ..... THÁNG ..... NĂM .....

**CƠ QUAN TÒ CHỨC LẬP QUY HOẠCH:** TRƯỞNG PHÒNG  
 PHÒNG KINH TẾ XÃ VĨNH THUY  
 KÈM THEO TỜ TRÌNH SỐ ..... NGÀY ..... THÁNG ..... NĂM .....

**CÔNG TRÌNH - ĐỊA ĐIỂM:**  
 ĐIỀU CHỈNH QUY HOẠCH CHI TIẾT TỶ LỆ 1/500 KHU DÂN CƯ THÔN TIÊN MỸ 1, XÃ VĨNH THUY, TỈNH QUẢNG TRỊ

**TÊN BẢN VẼ:** BẢN ĐỒ QUY HOẠCH THOÁT NƯỚC

BẢN VẼ: QH-10	GHÉP: 1 A0	TỶ LỆ: 1/500	NGÀY: ...../...../2026
CHỦ NHIỆM:	KTS. NGUYỄN HOÀNG SƠN		
CHỦ TRÌ:	KTS. NGUYỄN HOÀNG SƠN		
THIẾT KẾ:	KTS. NGUYỄN HOÀNG SƠN		
QL.KỸ THUẬT:	KTS. ĐỖ XUÂN DUY		

**GIÁM ĐỐC ĐỒ XUÂN DUY**

CÔNG TY TNHH TVTK QUY HOẠCH VÀ KIẾN TRÚC ECO  
 ĐỊA CHỈ: 139 LÊ DUẬN - XÃ VĨNH LINH - T.QUẢNG TRỊ  
 ĐIỆN THOẠI: 0912771335