


ĐIỀU CHỈNH QUY HOẠCH CHI TIẾT TỶ LỆ 1/500 KHU DÂN CƯ THÔN TIẾN MỸ 1, XÃ VĨNH THỦY, TỈNH QUẢNG TRỊ  
**BẢN ĐỒ ĐÁNH GIÁ HIỆN TRẠNG TỔNG HỢP**


PH M VI, RANH GI IL P I U CH NH QUY HO CH CHI TI T

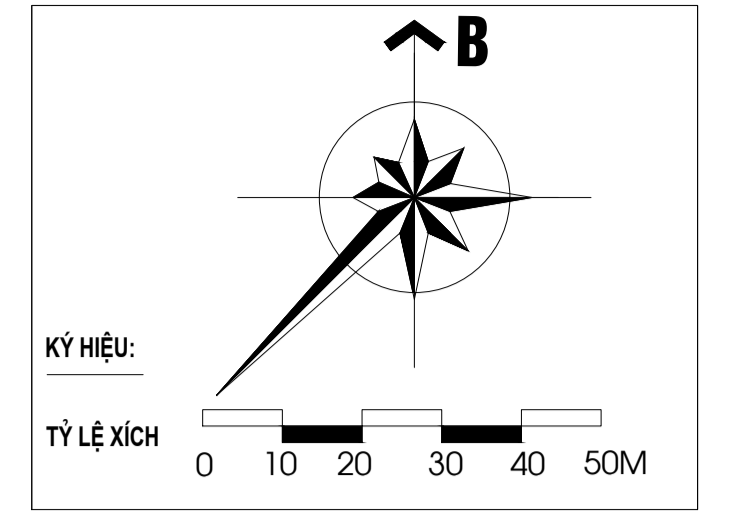

**GHI CHÚ**

RANH GIỚI QH - - - - -

ĐI HỒ XÁ

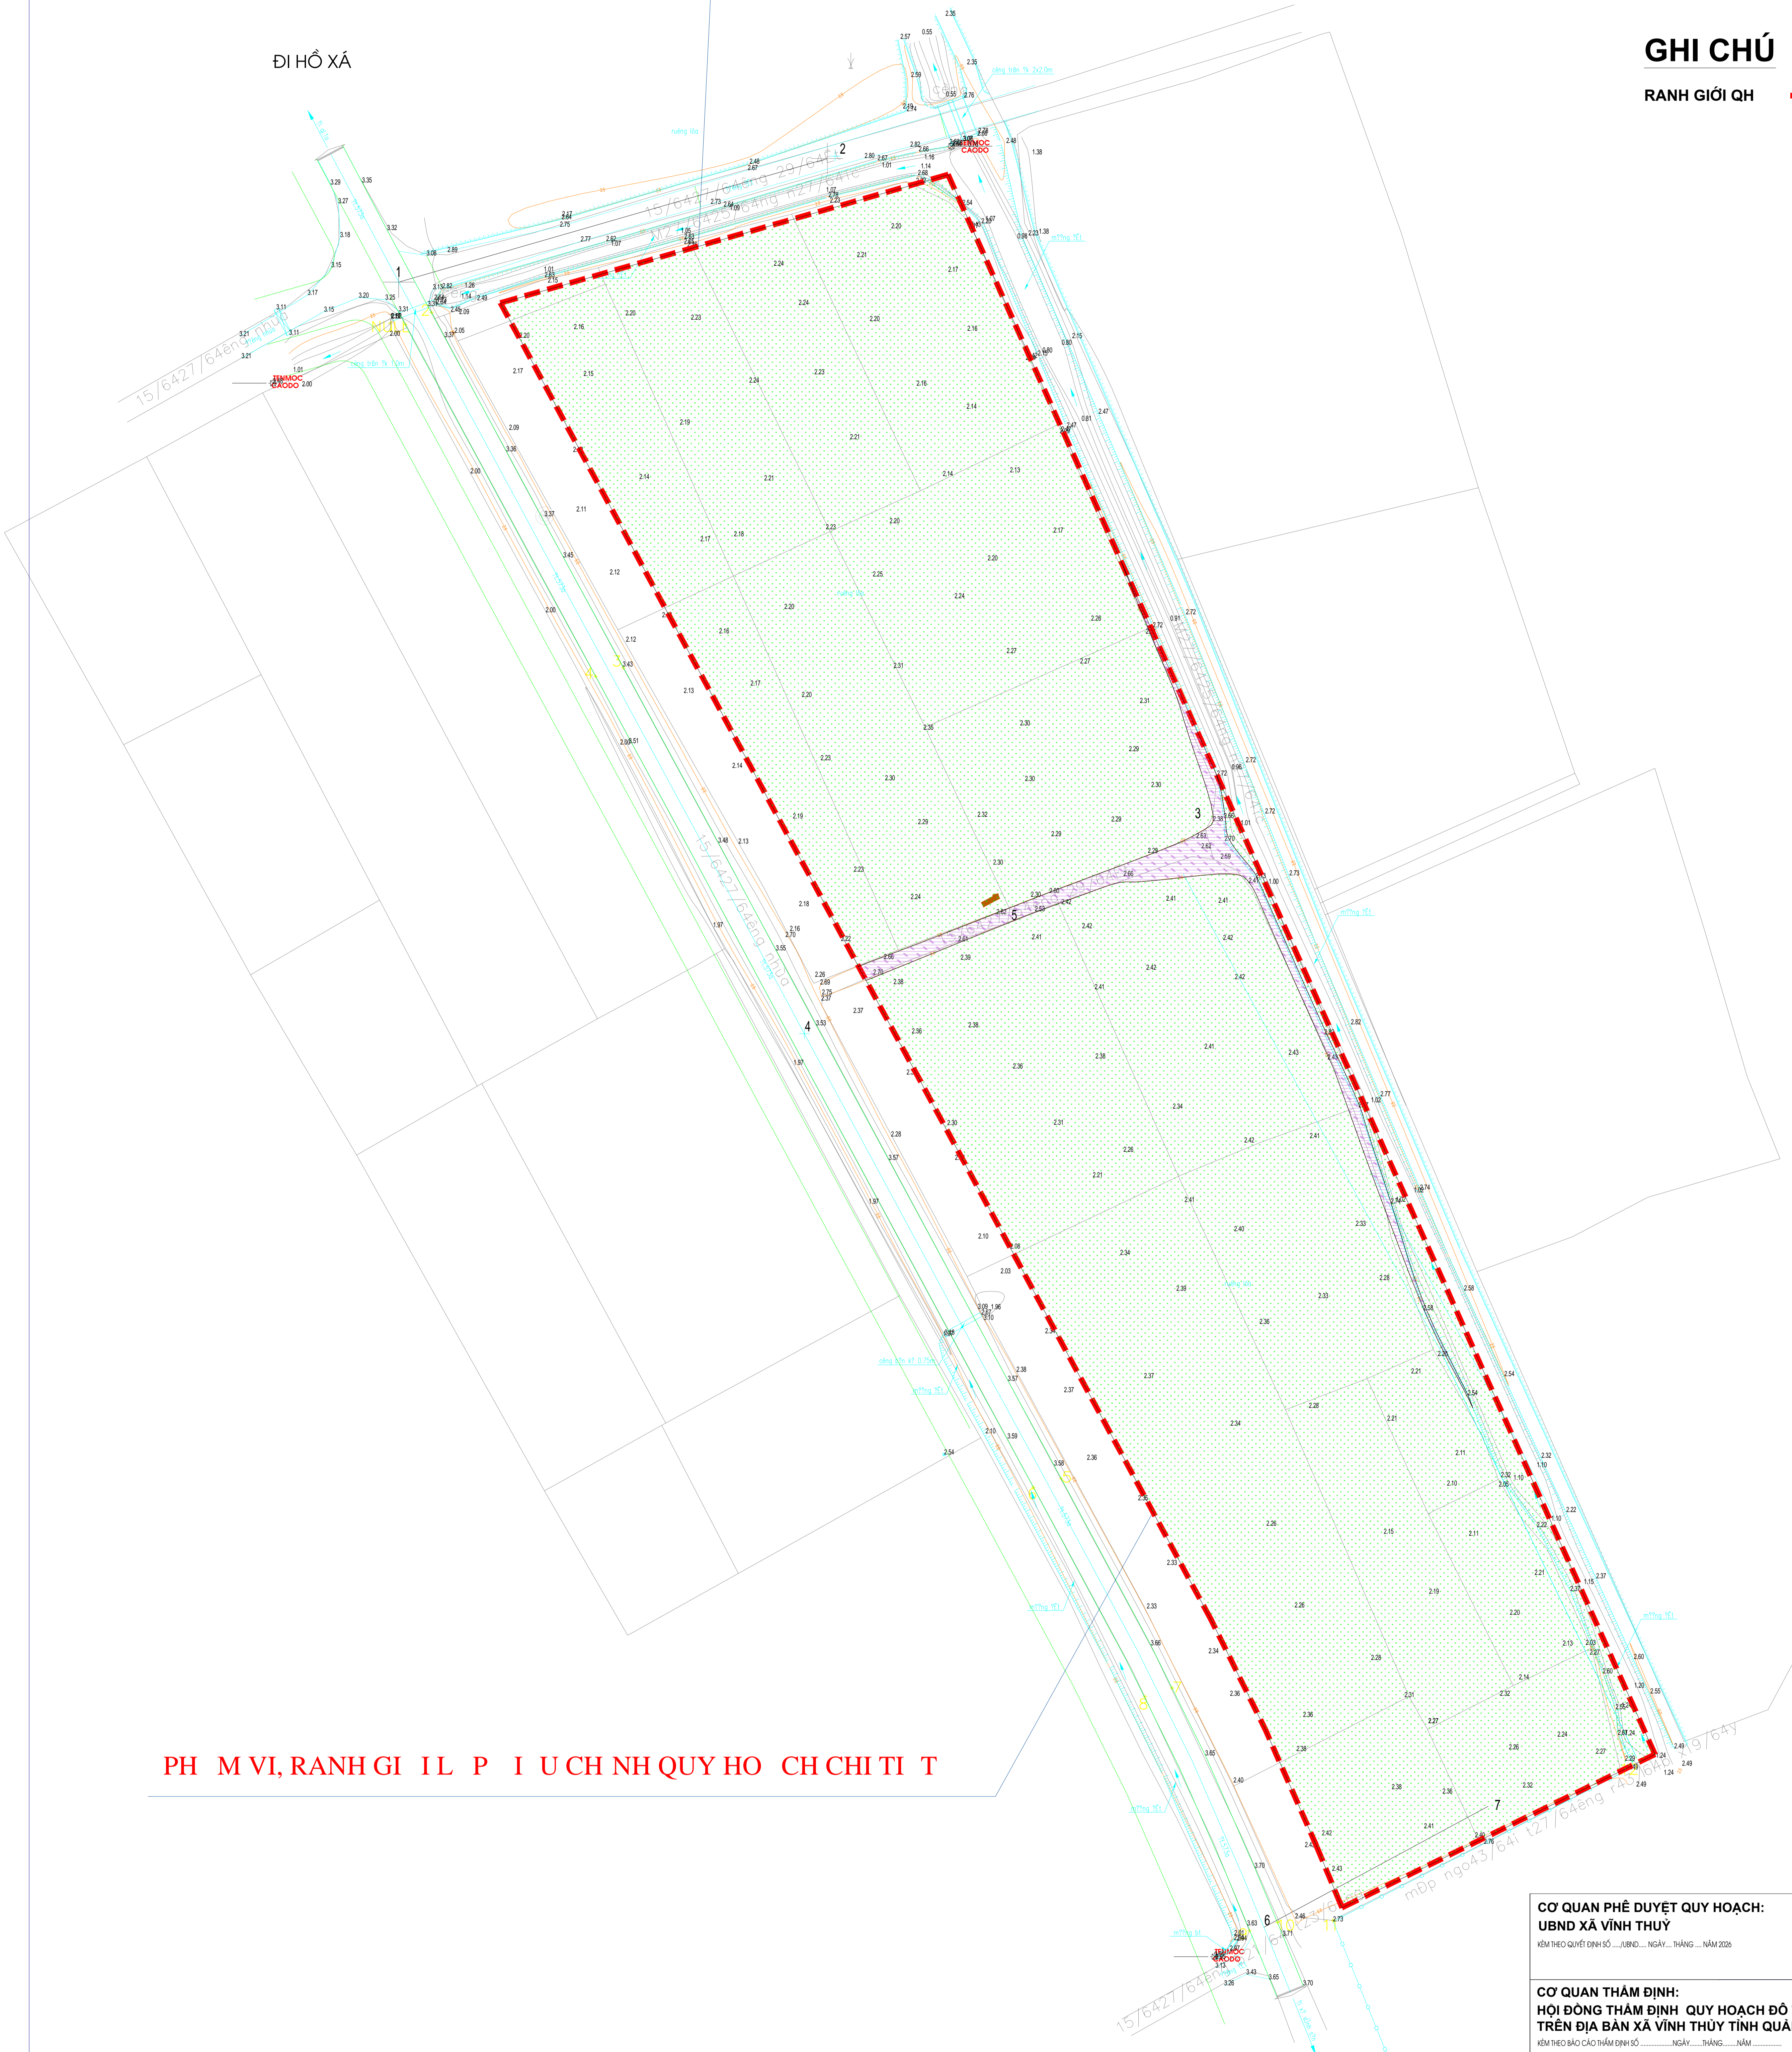

PH M VI, RANH GI IL P I U CH NH QUY HO CH CHI TI T

ĐI VĨNH SƠN

**BẢNG HIỆN TRẠNG SỬ DỤNG ĐẤT**

STT	LOẠI ĐẤT	DIỆN TÍCH (M2)	TỶ LỆ (%)
1	Đất trồng lúa	25101,0	98,0
2	Đất hạ tầng phục vụ sản xuất	508,0	2,0
<b>TỔNG</b>		<b>25609,0</b>	<b>100,0</b>

LOẠI ĐẤT	KÍ HIỆU HIỆN TRẠNG
ĐẤT TRỒNG LÚA	
ĐẤT HẠ TẦNG PHỤC VỤ SẢN XUẤT	
- - - - - RANH GIỚI QUY HOẠCH	

**CƠ QUAN PHÊ DUYỆT QUY HOẠCH:**  
 UBND XÃ VĨNH THỦY  
 KÈM THEO QUYẾT ĐỊNH SỐ ..... NGÀY ..... THÁNG ..... NĂM 2026

**CƠ QUAN THẨM ĐỊNH:**  
 HỘI ĐỒNG THẨM ĐỊNH QUY HOẠCH ĐÔ THỊ VÀ NÔNG THÔN TRÊN ĐỊA BÀN XÃ VĨNH THỦY TỈNH QUẢNG TRỊ  
 KÈM THEO BÁO CÁO THẨM ĐỊNH SỐ ..... NGÀY ..... THÁNG ..... NĂM .....

**CƠ QUAN TỔ CHỨC LẬP QUY HOẠCH** **TRƯỞNG PHÒNG**  
 PHÒNG KINH TẾ XÃ VĨNH THỦY  
 KÈM THEO TỜ TRÌNH SỐ ..... NGÀY ..... THÁNG ..... NĂM .....

**CÔNG TRÌNH - ĐỊA ĐIỂM:**  
 ĐIỀU CHỈNH QUY HOẠCH CHI TIẾT TỶ LỆ 1/500 KHU DÂN CƯ THÔN TIẾN MỸ 1, XÃ VĨNH THỦY, TỈNH QUẢNG TRỊ

**TÊN BẢN VẼ:**  
 BẢN ĐỒ ĐÁNH GIÁ HIỆN TRẠNG TỔNG HỢP

**BẢN VẼ:** QH-03    **GHÉP:** 1 A0    **TỶ LỆ:** 1 / 500    **NGÀY:** ...../...../2026

<b>CHỦ NHIỆM</b>	KTS. NGUYỄN HOÀNG SƠN	
<b>CHỦ TRÌ</b>	KTS. NGUYỄN HOÀNG SƠN	
<b>THIẾT KẾ</b>	KTS. NGUYỄN HOÀNG SƠN	
<b>QL.KỸ THUẬT</b>	KTS. ĐỖ XUÂN DUY	

**GIÁM ĐỐC ĐỒ XUÂN DUY**

CÔNG TY TNHH TVTK QUY HOẠCH VÀ KIẾN TRÚC ECO  
 ĐỊA CHỈ : 139 LÊ DUẬN - XÃ VĨNH LINH - T. QUẢNG TRỊ  
 ĐIỆN THOẠI : 0912771335