
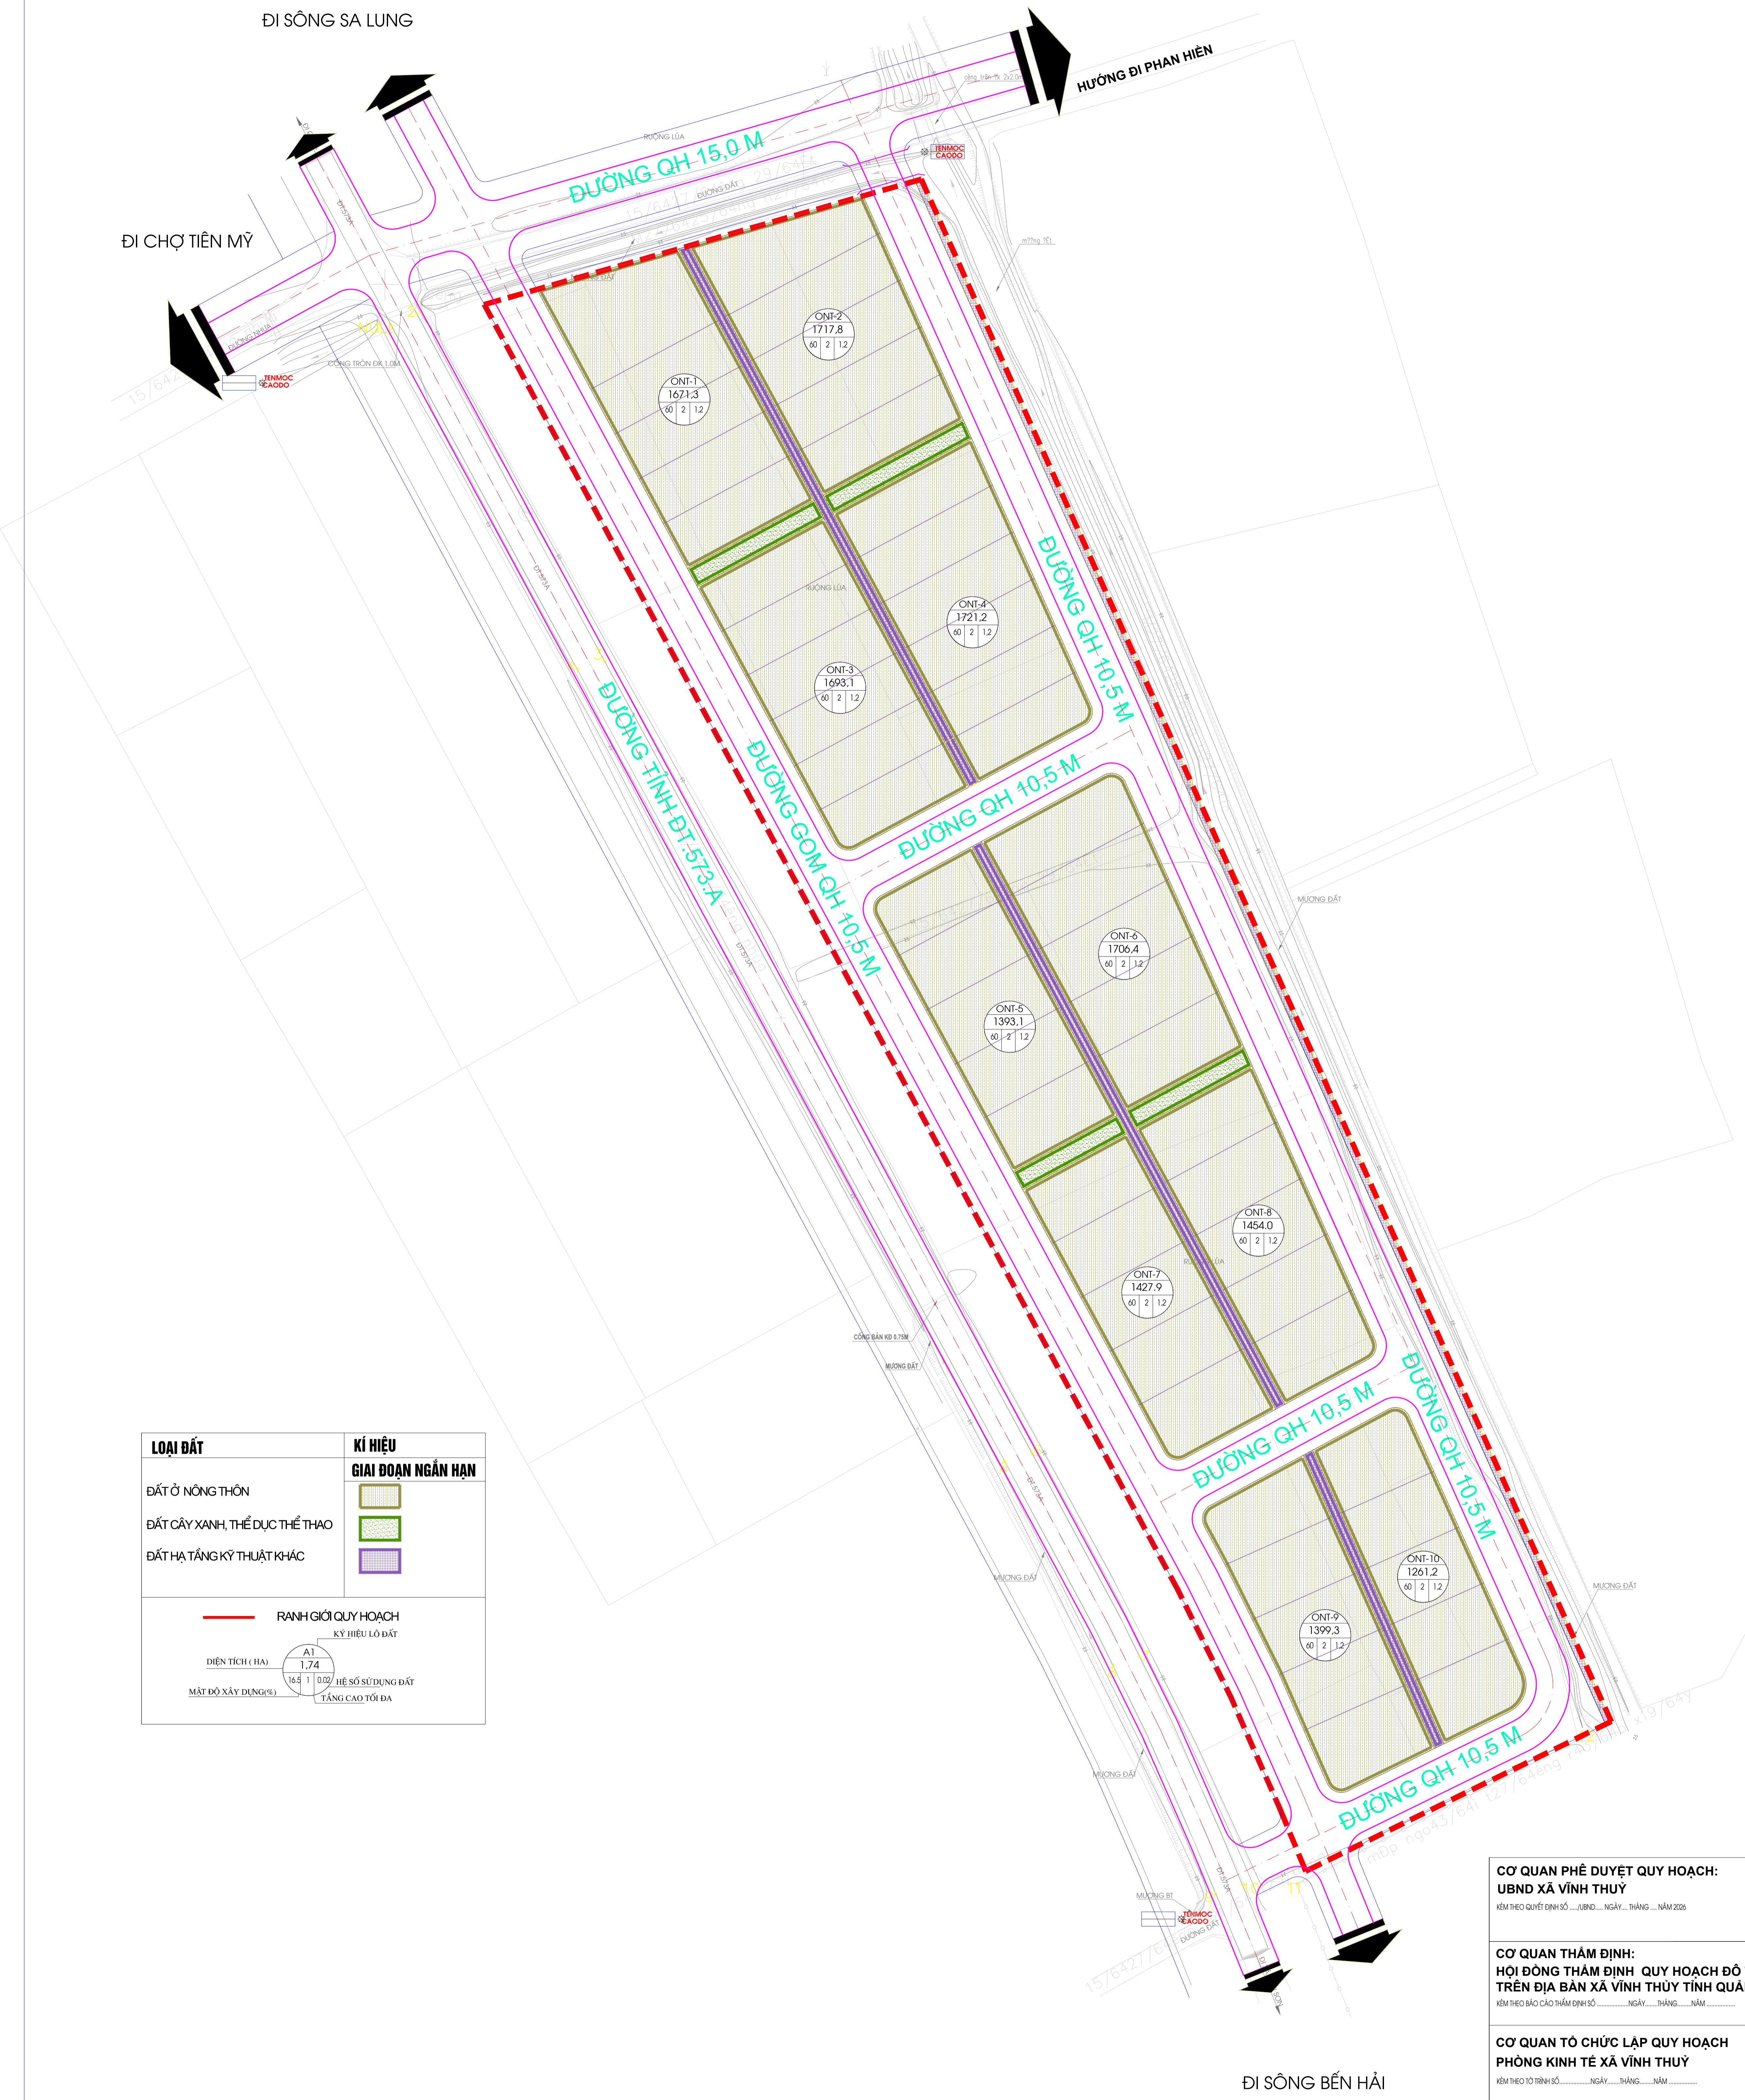


ĐIỀU CHỈNH QUY HOẠCH CHI TIẾT TỶ LỆ 1/500 KHU DÂN CƯ THÔN TIỀN MỸ 1, XÃ VĨNH THỦY, TỈNH QUẢNG TRỊ
BẢN ĐỒ QUY HOẠCH SỬ DỤNG ĐẤT

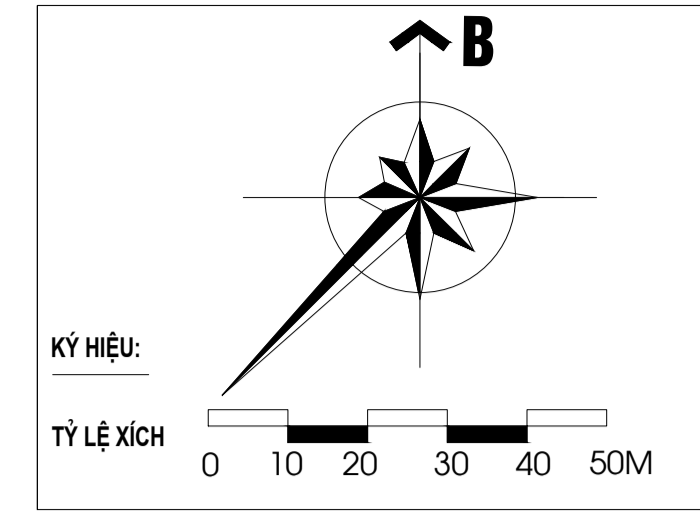

LOẠI ĐẤT	KÍ HIỆU
ĐẤT Ở NÔNG THÔN	GIẢI ĐOẠN NGẮN HẠN
ĐẤT CÂY XANH, THỂ DỤC THỂ THAO	
ĐẤT HẠ TẦNG KỸ THUẬT KHÁC	
RANH GIỚI QUY HOẠCH KÝ HIỆU LỖ ĐẤT DIỆN TÍCH (HA) $\frac{A1}{1,74}$ MẬT ĐỘ XÂY DỰNG (G) $\frac{16,4}{1}$ HỆ SỐ SỬ DỤNG ĐẤT TẦNG CAO TỐI ĐA	

BẢNG CÂN BẰNG SỬ DỤNG ĐẤT

STT	LOẠI ĐẤT	DIỆN TÍCH THEO QUYẾT ĐỊNH 2444/QĐ-UBND NGÀY 11/7/2024 (M2)	DIỆN TÍCH ĐIỀU CHỈNH QUY HOẠCH (M2)	DIỆN TÍCH TĂNG/ GIẢM (M2)	TỶ LỆ (%) THEO QUY HOẠCH ĐIỀU CHỈNH
1	Đất ở nông thôn	16942,0	15445,3	-1496,7	60,3
2	Đất cây xanh, thể dục thể thao	2475,0	434,8	-2040,2	1,7
3	Đất giao thông, hạ tầng kỹ thuật khác	9313,0	9728,9	415,9	38,0
3.1	Đất giao thông nông thôn		8700,5	8700,5	34,0
3.2	Đất hạ tầng kỹ thuật khác		1028,5	1028,5	4,0
TỔNG		28730,0	25609,0	-3121,0	100,0

CƠ QUAN PHÊ DUYỆT QUY HOẠCH:
 UBND XÃ VĨNH THỦY
 KÝ THEO QUYẾT ĐỊNH SỐ NGÀY THÁNG NĂM 2026

CƠ QUAN THẨM ĐỊNH:
 HỘI ĐỒNG THẨM ĐỊNH QUY HOẠCH ĐÔ THỊ VÀ NÔNG THÔN TRÊN ĐỊA BÀN XÃ VĨNH THỦY TỈNH QUẢNG TRỊ
 KÝ THEO BÁO CÁO THẨM ĐỊNH SỐ NGÀY THÁNG NĂM

CƠ QUAN TỔ CHỨC LẬP QUY HOẠCH **TRƯỞNG PHÒNG**
 PHÒNG KINH TẾ XÃ VĨNH THỦY
 KÝ THEO TỜ TRÌNH SỐ NGÀY THÁNG NĂM

CÔNG TRÌNH - ĐỊA ĐIỂM:
 ĐIỀU CHỈNH QUY HOẠCH CHI TIẾT TỶ LỆ 1/500 KHU DÂN CƯ THÔN TIỀN MỸ 1, XÃ VĨNH THỦY, TỈNH QUẢNG TRỊ

TÊN BẢN VẼ:
 BẢN ĐỒ QUY HOẠCH SỬ DỤNG ĐẤT

BẢN VẼ: QH-04 **GHÉP:** 1 A0 **TỶ LỆ:** 1/500 **NGÀY:**/...../2026

CHỦ NHIỆM: KTS. NGUYỄN HOÀNG SƠN

CHỦ TRÌ: KTS. NGUYỄN HOÀNG SƠN

THIẾT KẾ: KTS. NGUYỄN HOÀNG SƠN

QL.KỸ THUẬT: KTS. ĐỖ XUÂN DUY

GIÁM ĐỐC ĐỒ XUÂN DUY

CÔNG TY TNHH TVTK QUY HOẠCH VÀ KIẾN TRÚC ECO
 ĐỊA CHỈ: 139 LÊ DUẬN - XÃ VĨNH LINH - T. QUẢNG TRỊ
 ĐIỆN THOẠI: 0912771335