
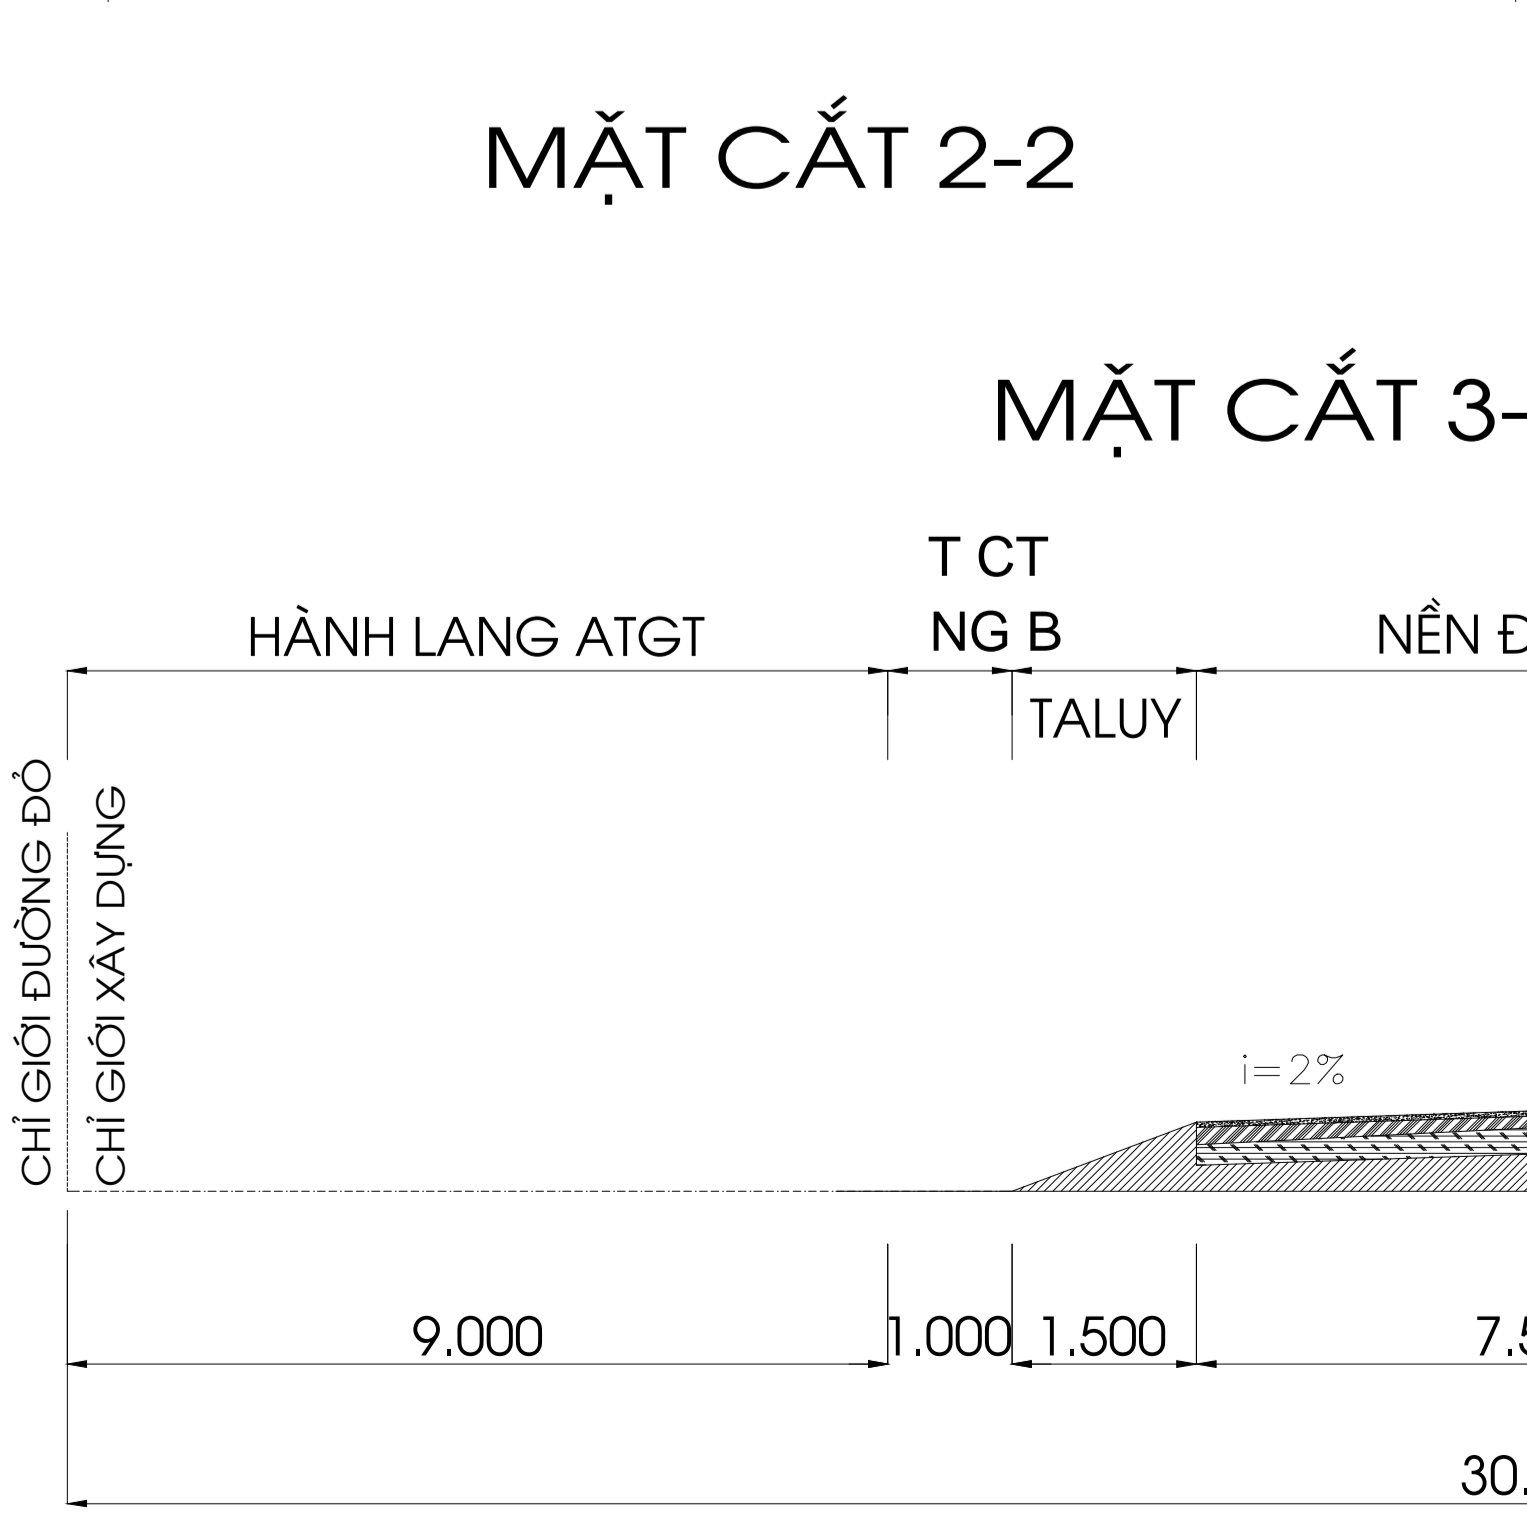
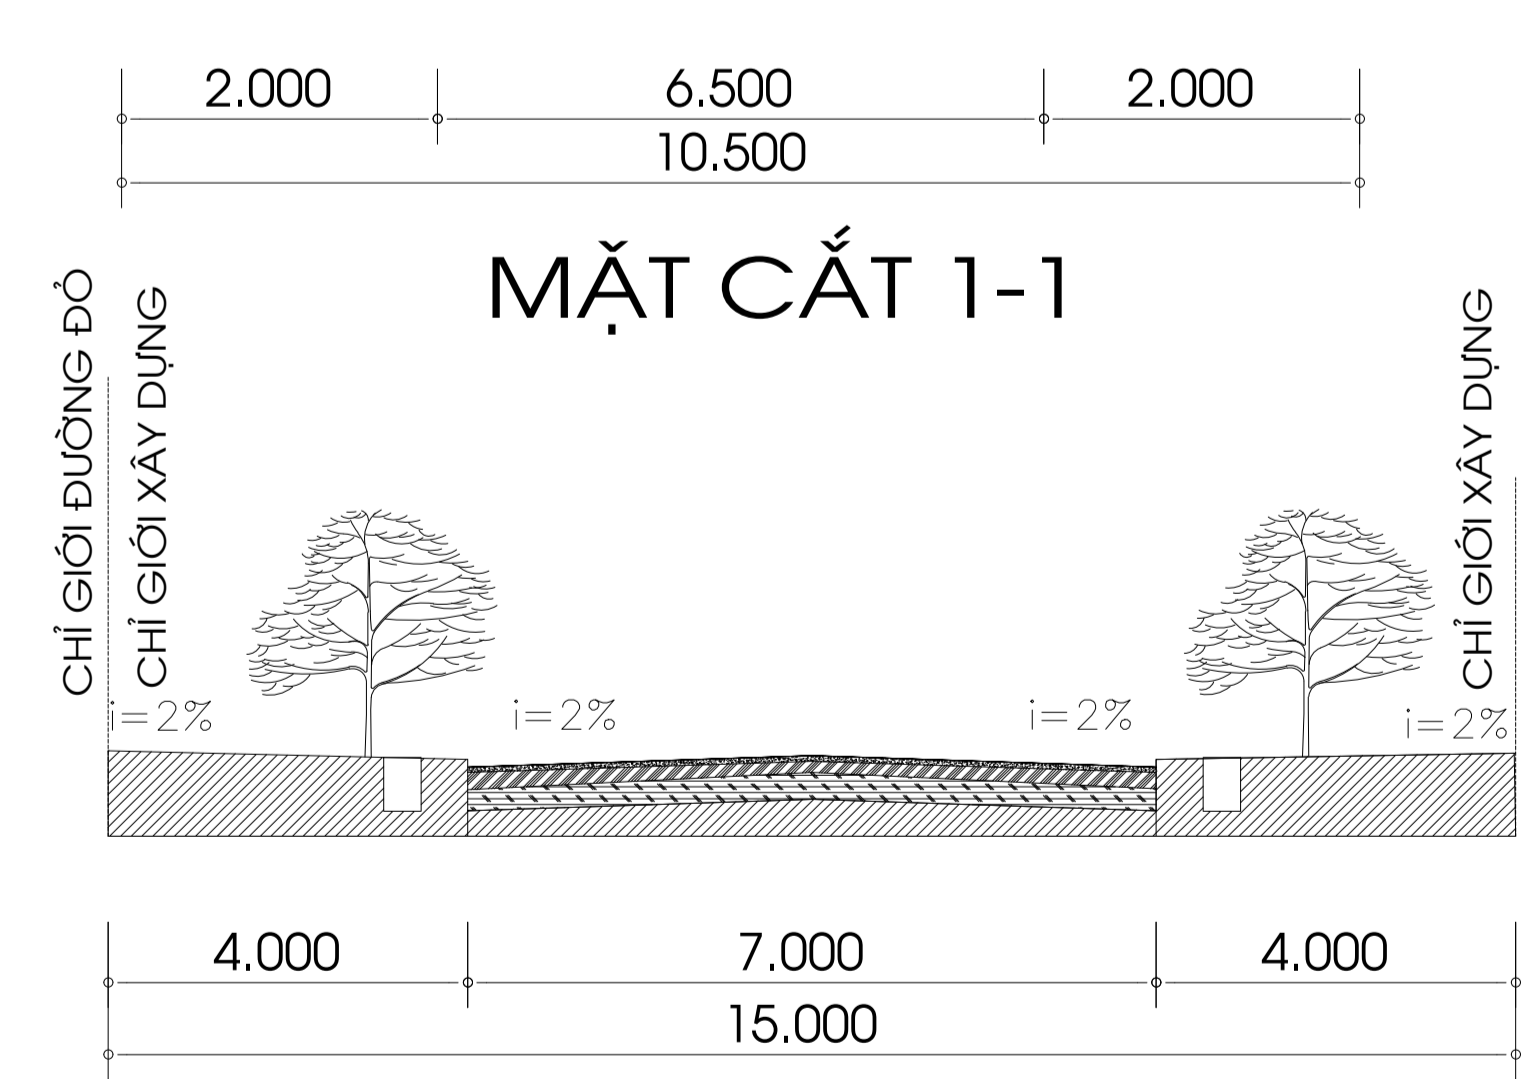
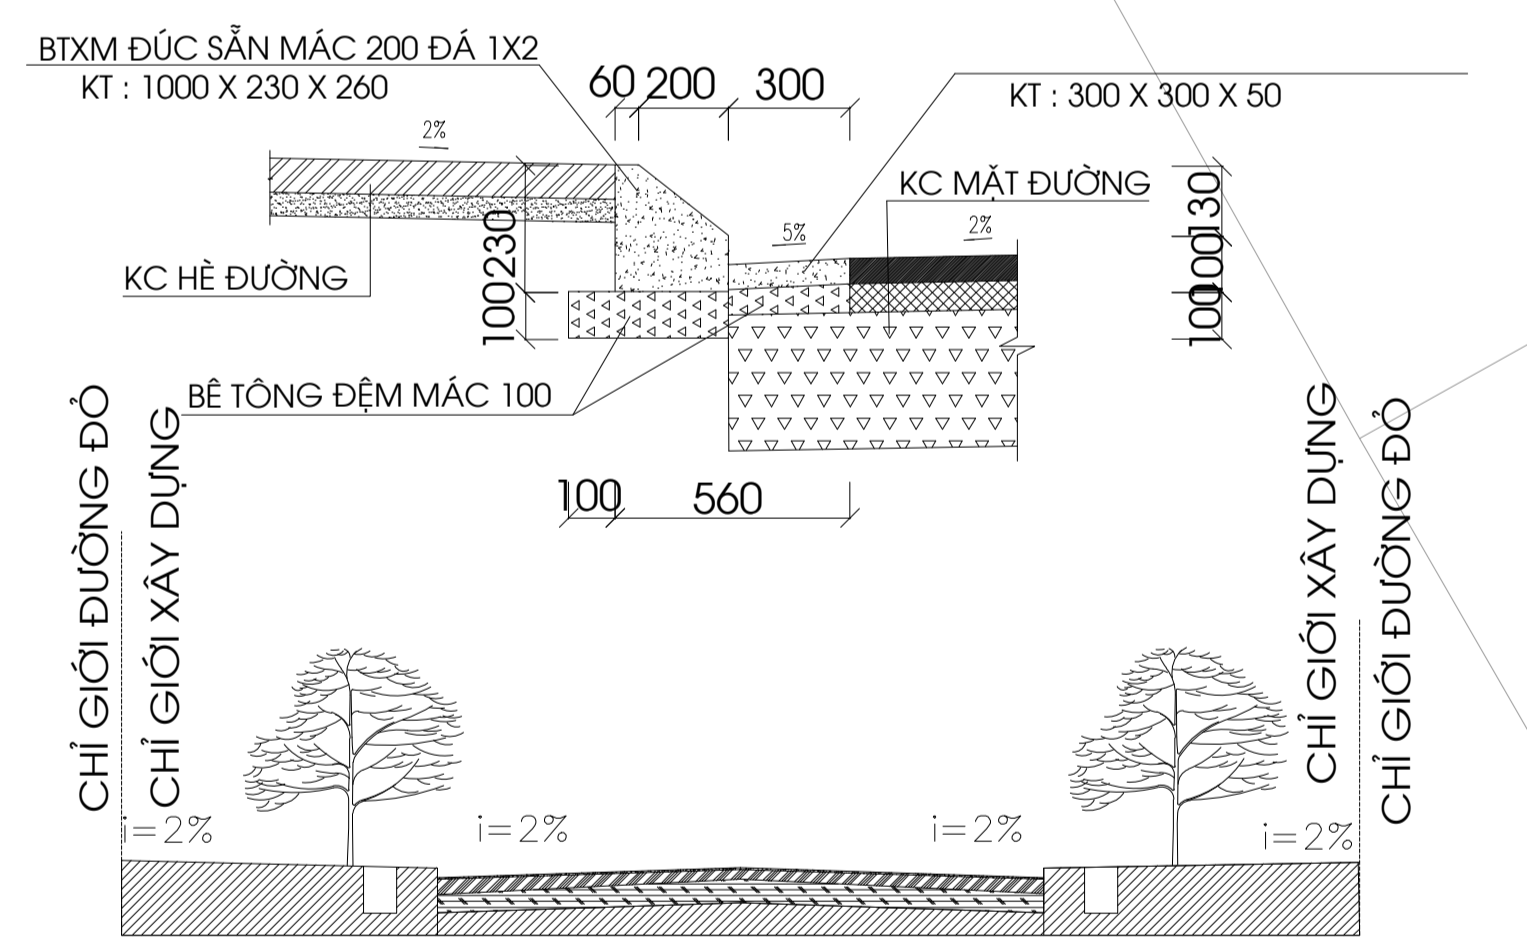
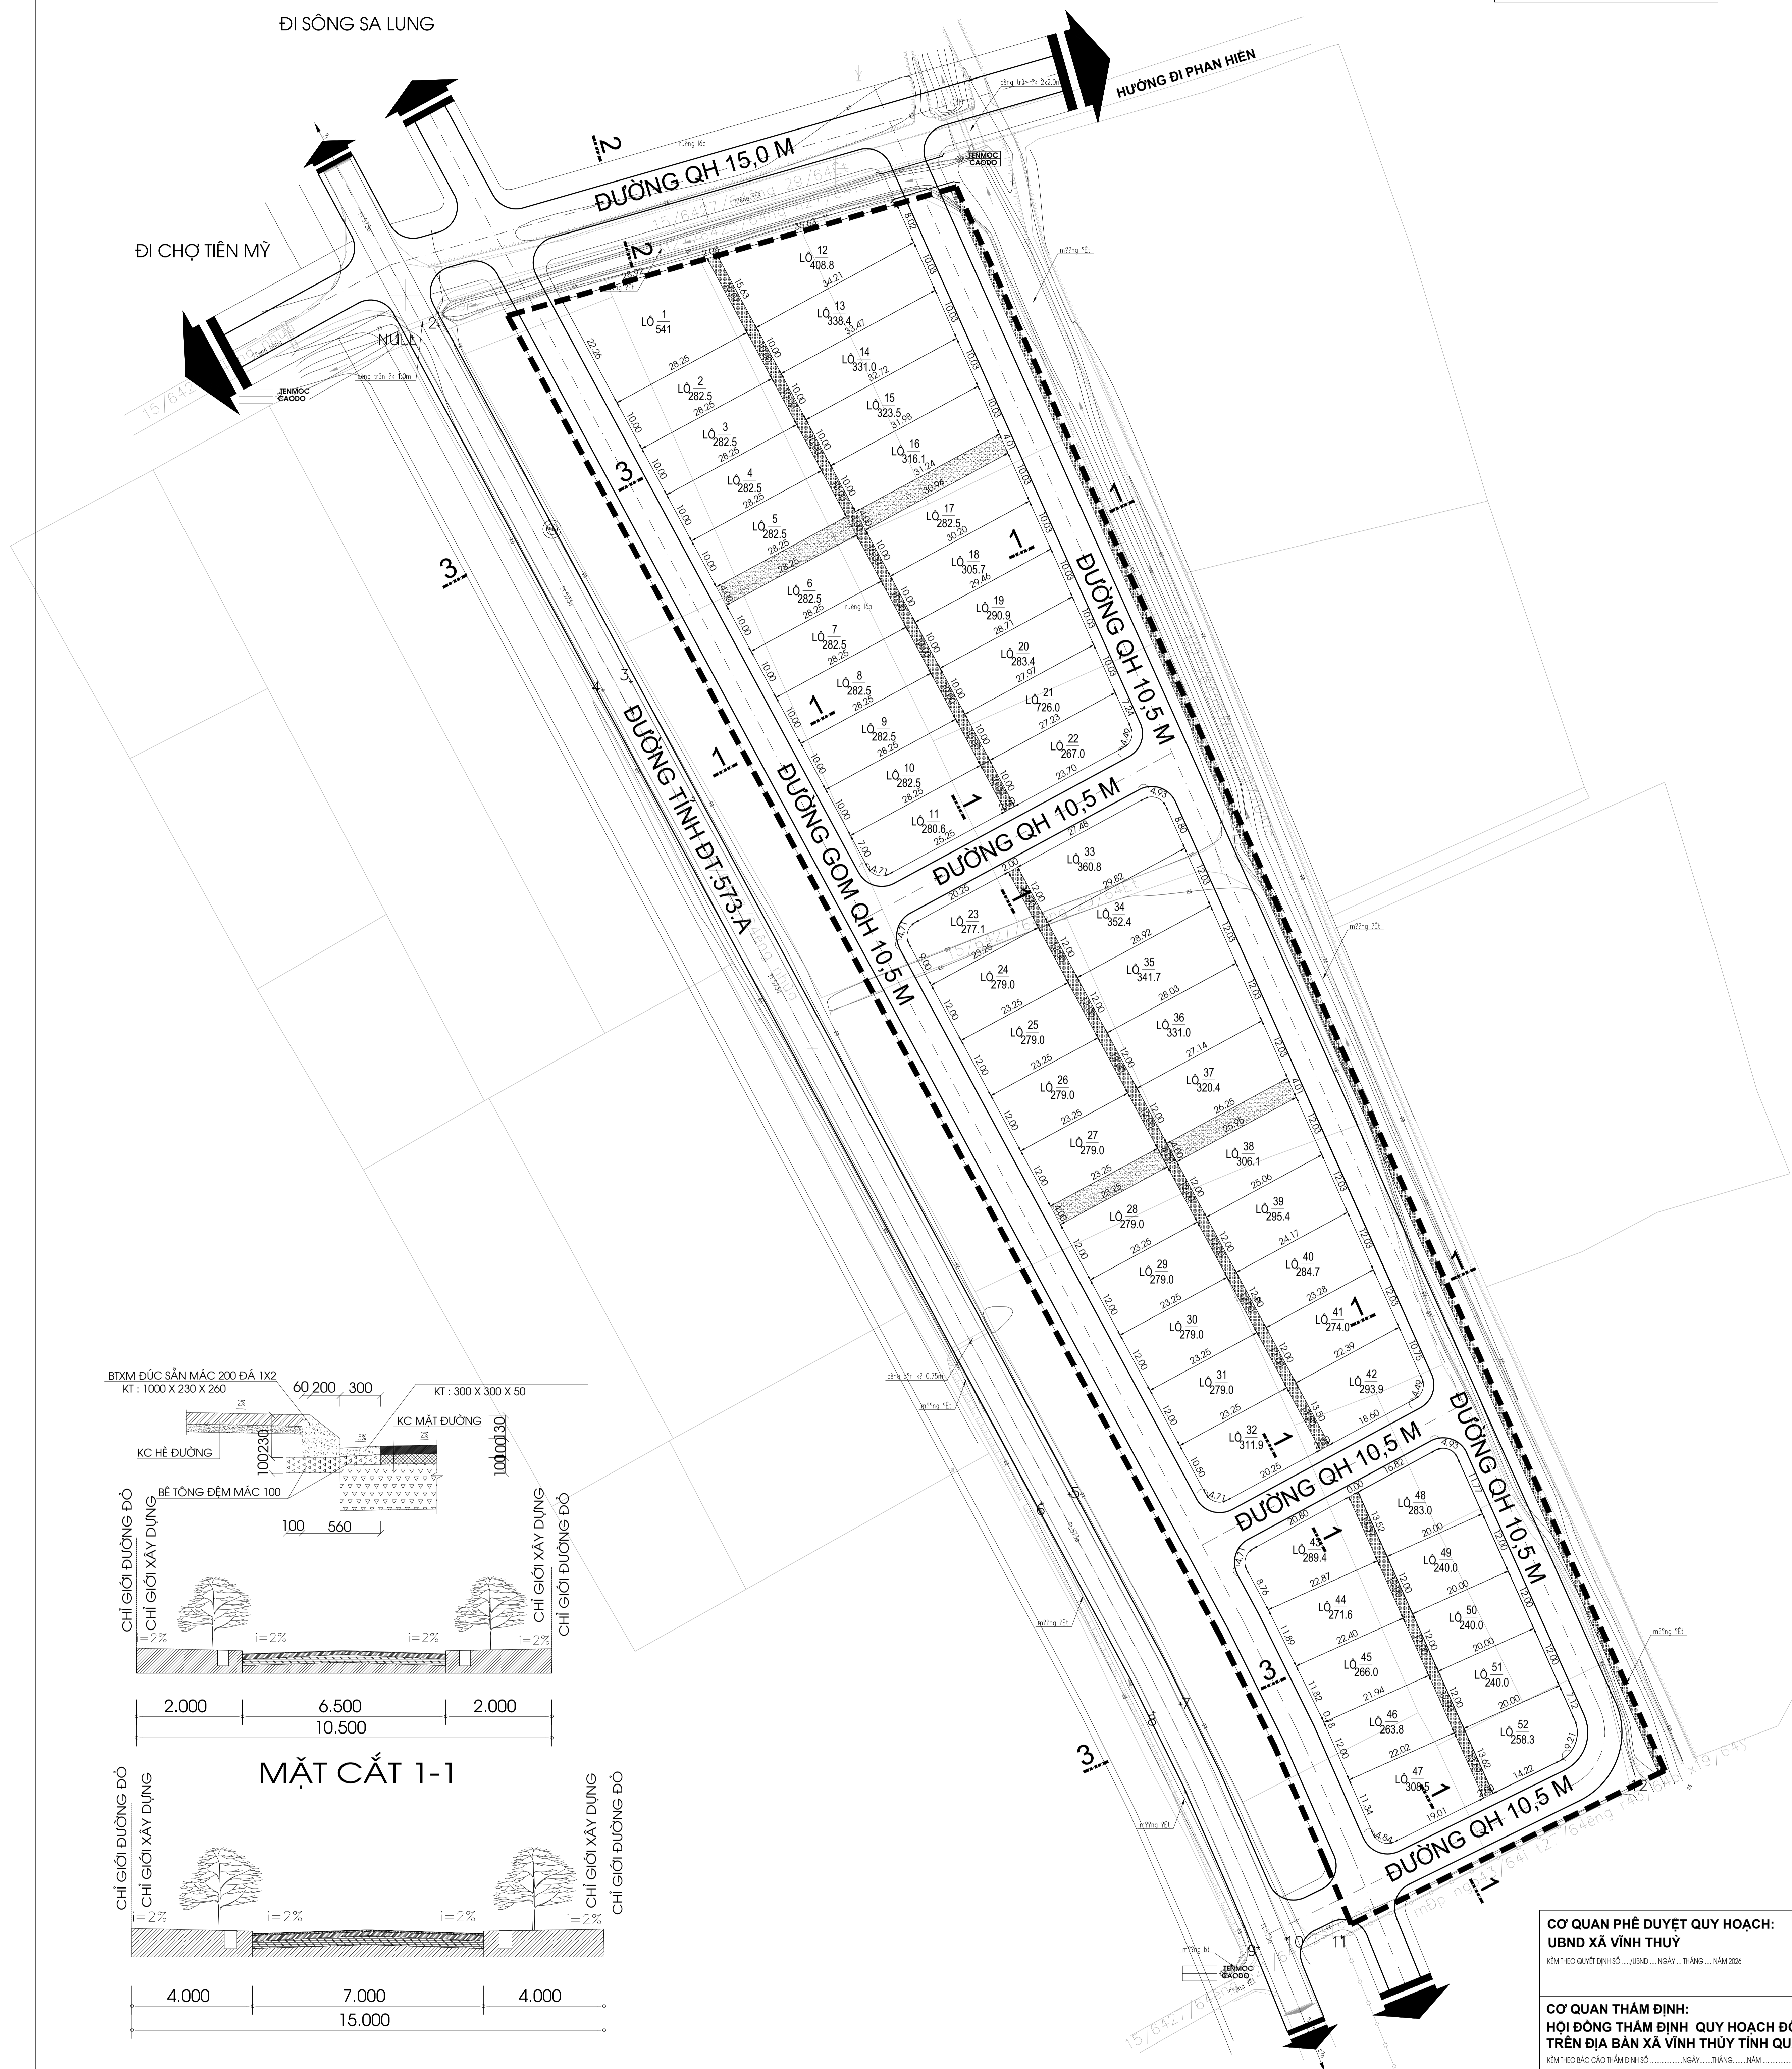


ĐIỀU CHỈNH QUY HOẠCH CHI TIẾT TỶ LỆ 1/500 KHU DÂN CƯ THÔN TIỀN MỸ 1, XÃ VĨNH THUY, TỈNH QUẢNG TRỊ
BẢN ĐỒ QUY HOẠCH CHIA LÔ

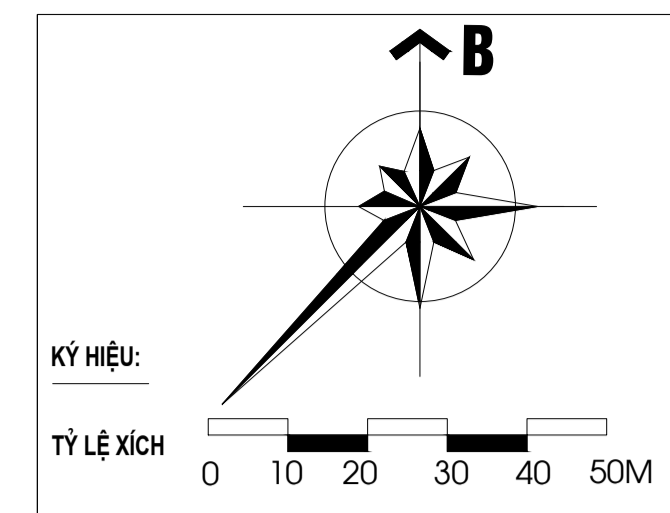

CƠ QUAN PHÊ DUYỆT QUY HOẠCH: UBND XÃ VĨNH THUY KÈM THEO QUYẾT ĐỊNH SỐ NGÀY THÁNG NĂM 2026			
CƠ QUAN THẨM ĐỊNH: HỘI ĐỒNG THẨM ĐỊNH QUY HOẠCH ĐÔ THỊ VÀ NÔNG THÔN TRÊN ĐỊA BÀN XÃ VĨNH THUY TỈNH QUẢNG TRỊ KÈM THEO BÁO CÁO THẨM ĐỊNH SỐ NGÀY THÁNG NĂM			
CƠ QUAN TỔ CHỨC LẬP QUY HOẠCH PHÒNG KINH TẾ XÃ VĨNH THUY			TRƯỞNG PHÒNG
CÔNG TRÌNH - ĐỊA ĐIỂM: ĐIỀU CHỈNH QUY HOẠCH CHI TIẾT TỶ LỆ 1/500 KHU DÂN CƯ THÔN TIỀN MỸ 1, XÃ VĨNH THUY, TỈNH QUẢNG TRỊ			
TÊN BẢN VẼ: BẢN ĐỒ QUY HOẠCH CHIA LÔ			
BẢN VẼ: QH-06	GHÉP: 1 A0	TỶ LỆ: 1 / 500	NGÀY:/...../2026
CHỦ NHIỆM	KTS. NGUYỄN HOÀNG SƠN		
CHỦ TRÌ	KTS. NGUYỄN HOÀNG SƠN		
THIẾT KẾ	KTS. NGUYỄN HOÀNG SƠN		
QL.KỸ THUẬT	KTS. ĐỖ XUÂN DUY		
GIÁM ĐỐC ĐỖ XUÂN DUY 			
CÔNG TY TNHH TVTK QUY HOẠCH VÀ KIẾN TRÚC ECO ĐỊA CHỈ : 139 LÊ DUẬN - XÃ VĨNH LINH - T.QUẢNG TRỊ ĐIỆN THOẠI : 0912771335			