


ĐIỀU CHỈNH QUY HOẠCH CHI TIẾT TỶ LỆ 1/500 KHU DÂN CƯ THÔN TIÊN MỸ 1, XÃ VĨNH THỦY, TỈNH QUẢNG TRỊ




BẢN ĐỒ QUY HOẠCH GIAO THÔNG

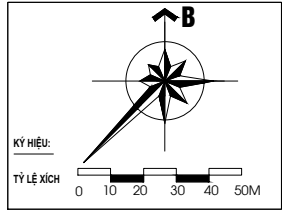


ĐI SÔNG SA LUNG

HƯỚNG ĐI PHAN HIỆN

ĐI CHỢ TIÊN MỸ

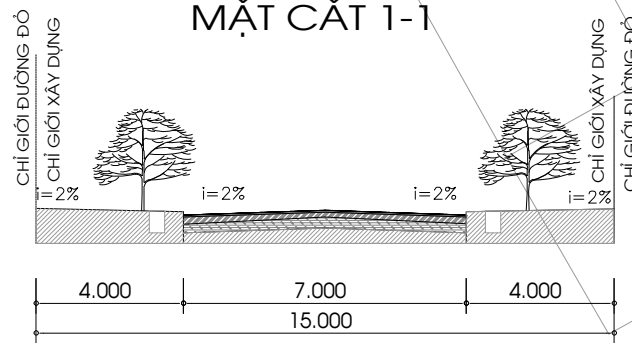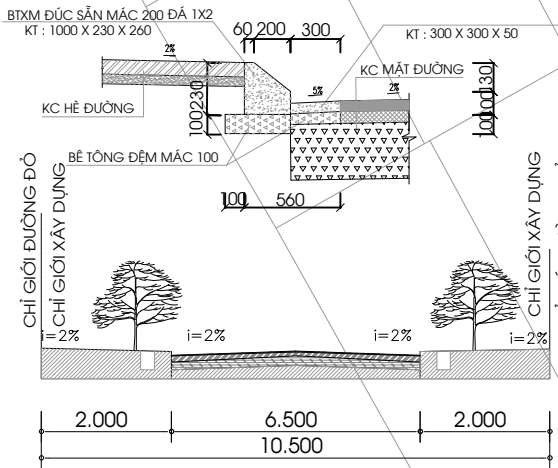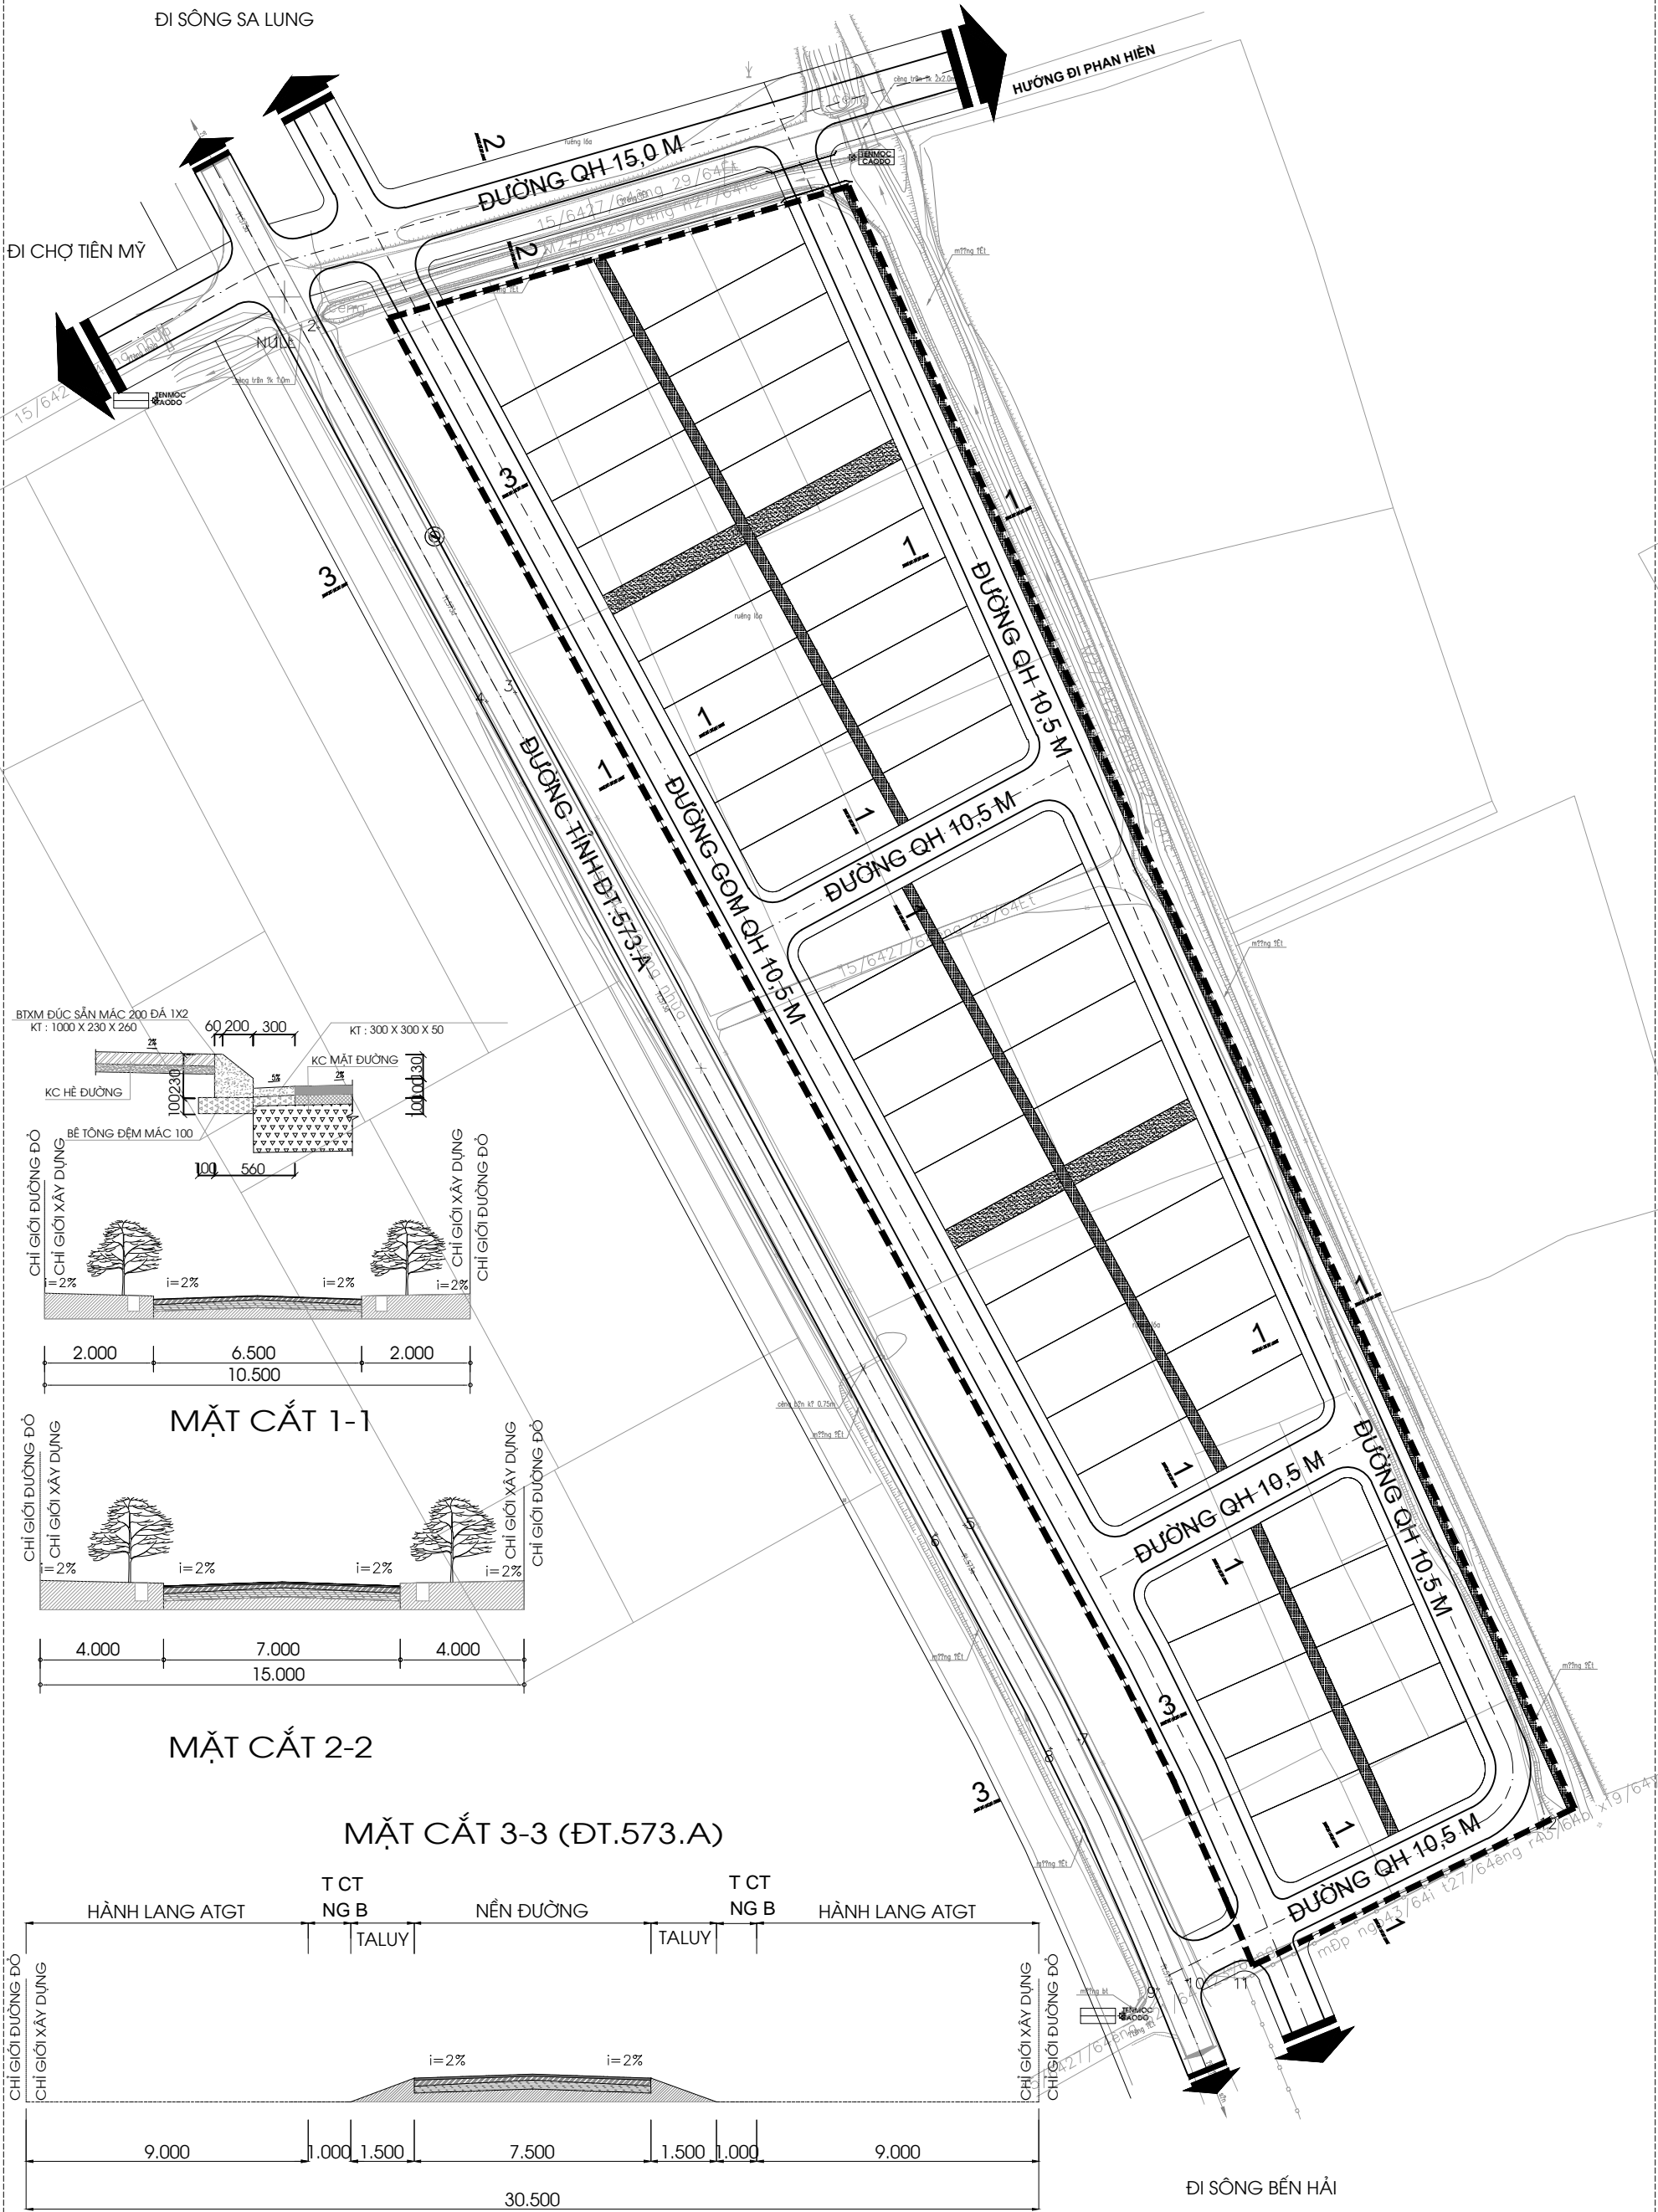

MẶT CẮT 3-3 (ĐT.573.A)

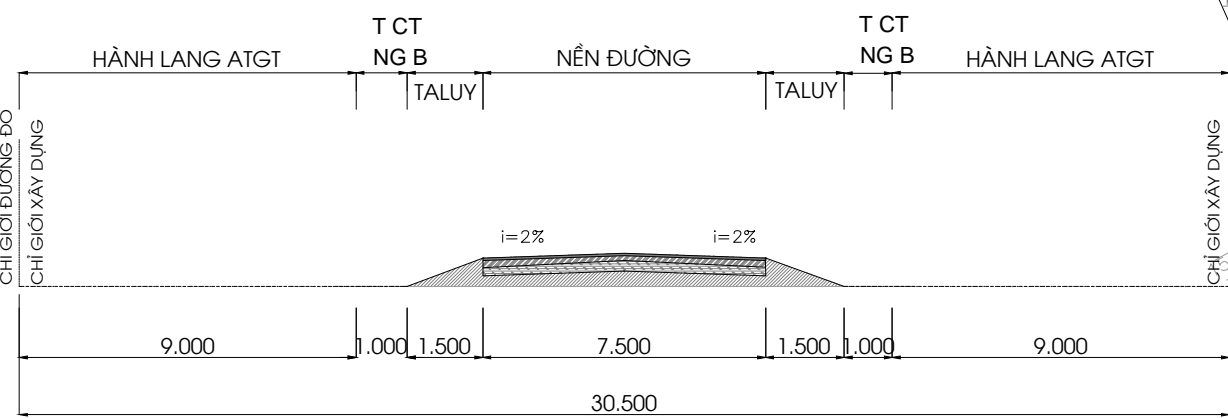

ĐI SÔNG BẾN HẢI