

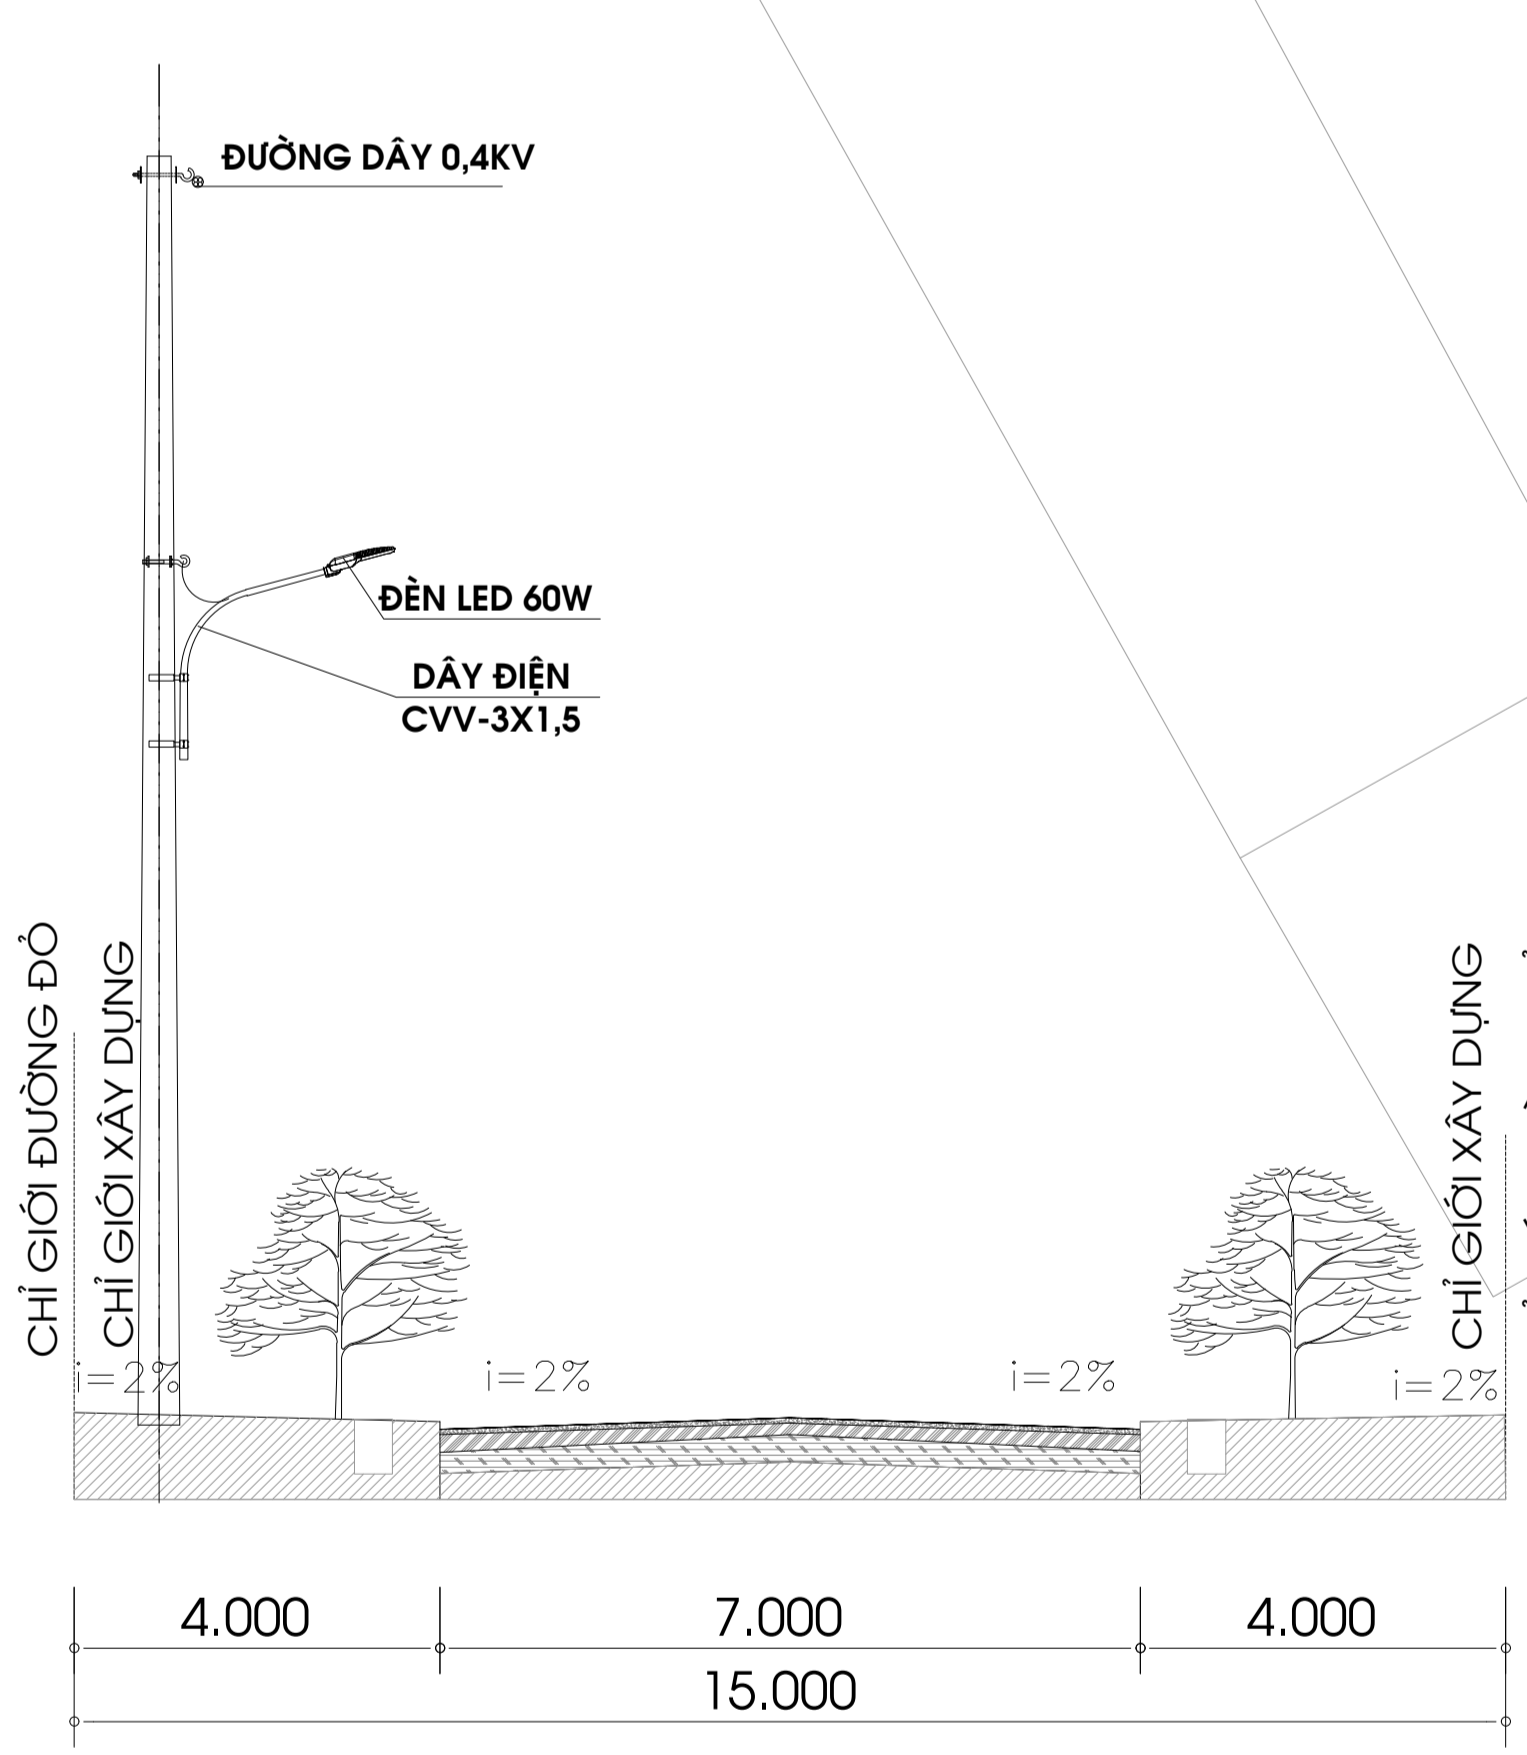
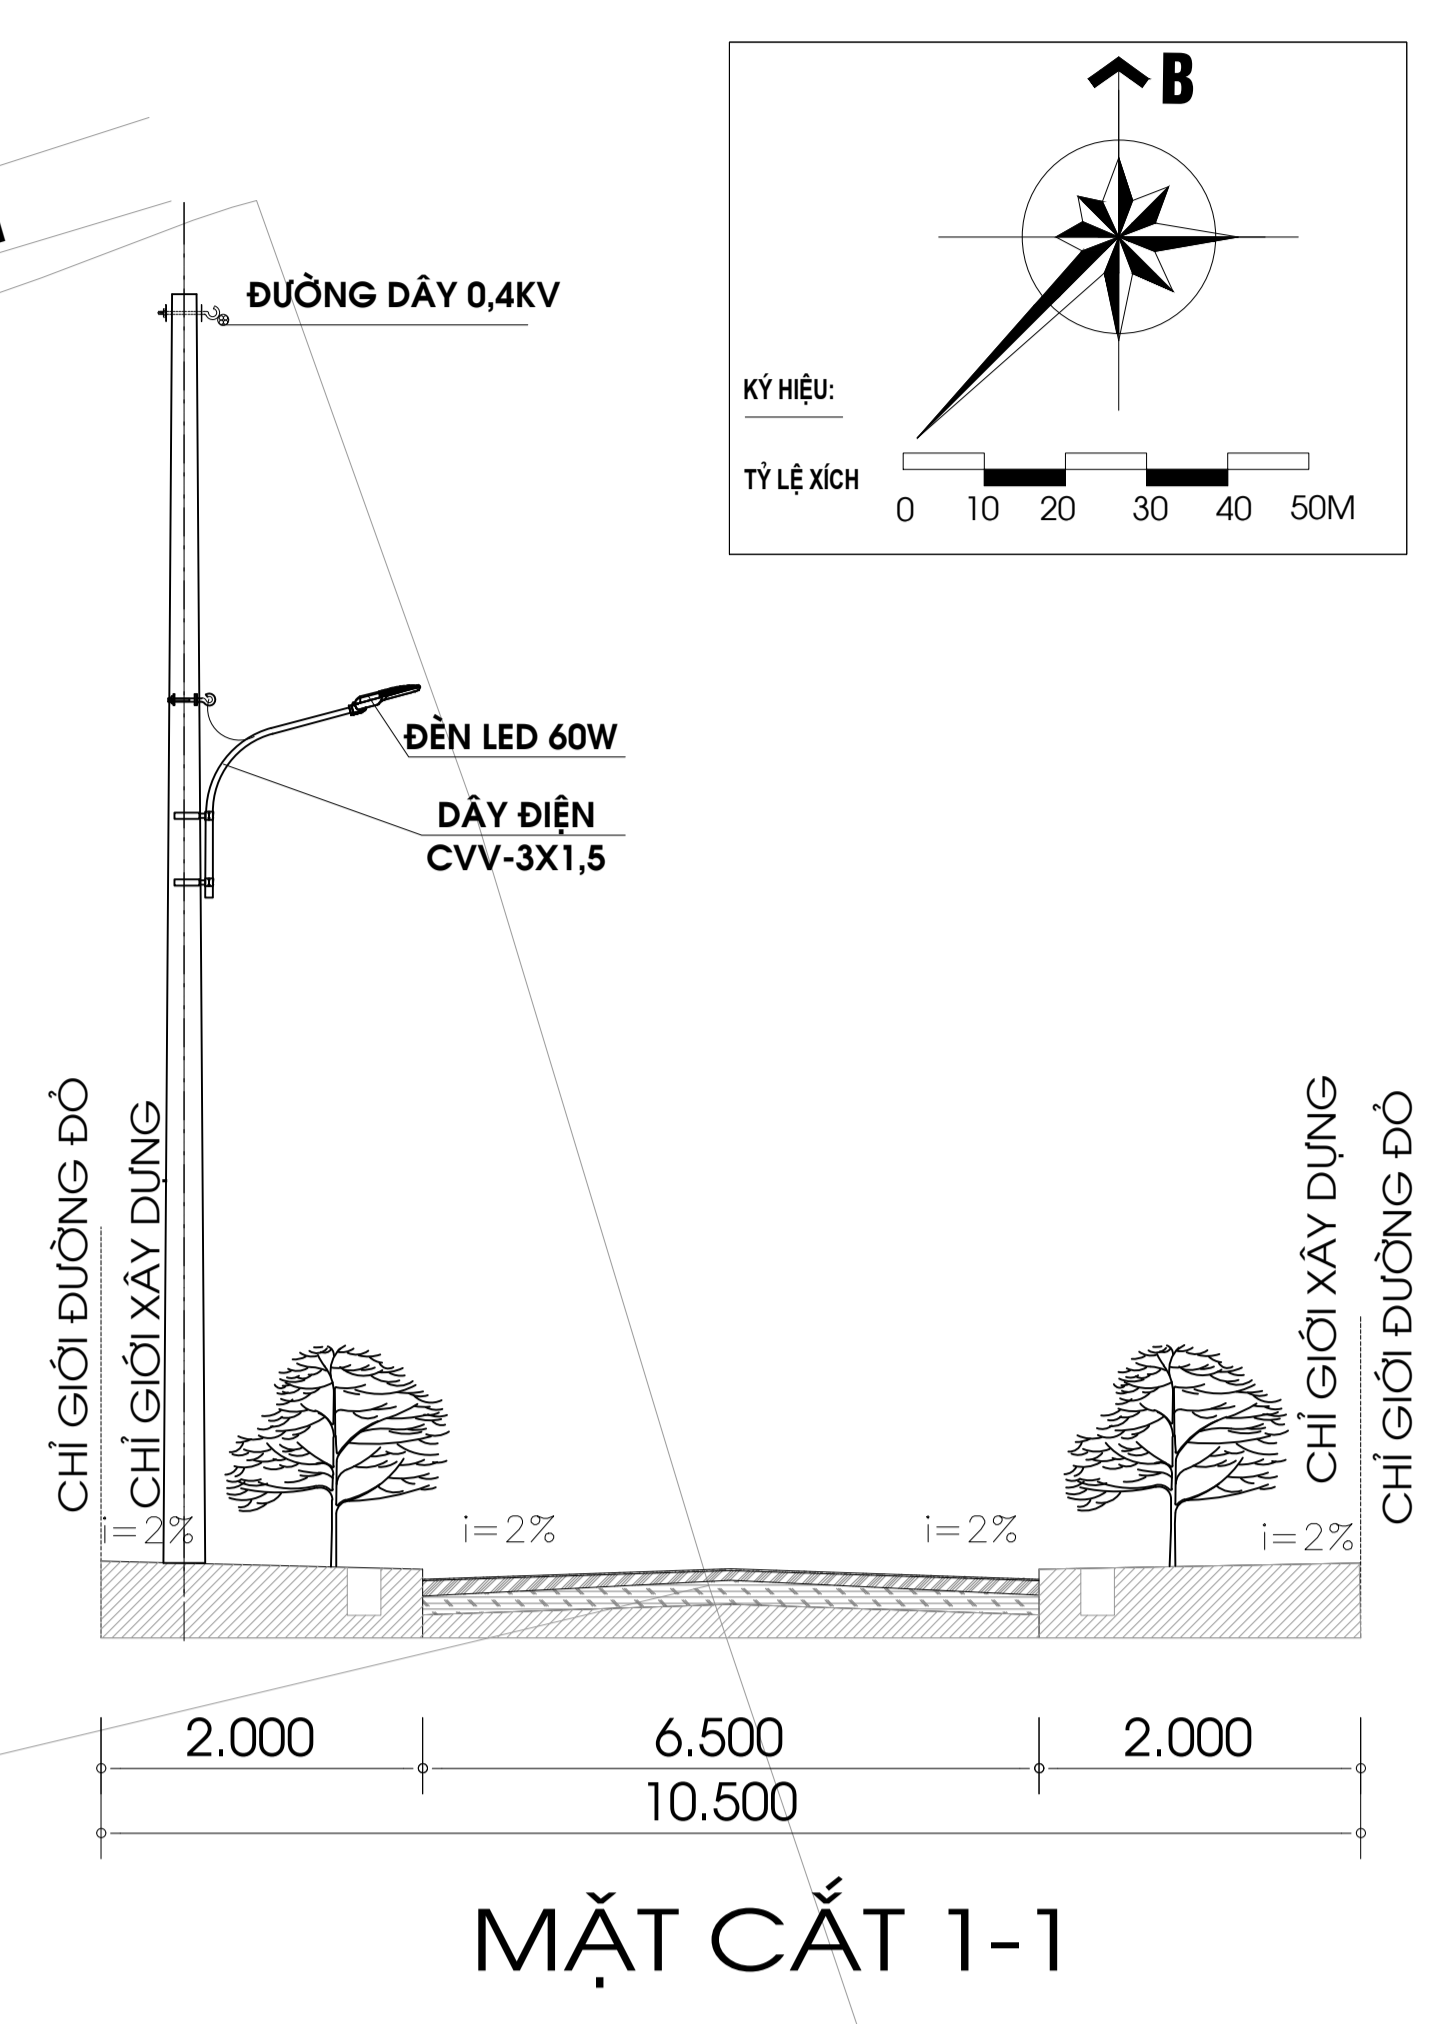


ĐIỀU CHỈNH QUY HOẠCH CHI TIẾT TỶ LỆ 1/500 KHU DÂN CƯ THÔN TIỀN MỸ 1, XÃ VĨNH THỦY, TỈNH QUẢNG TRỊ  
**BẢN ĐỒ QUY HOẠCH CẤP ĐIỆN**

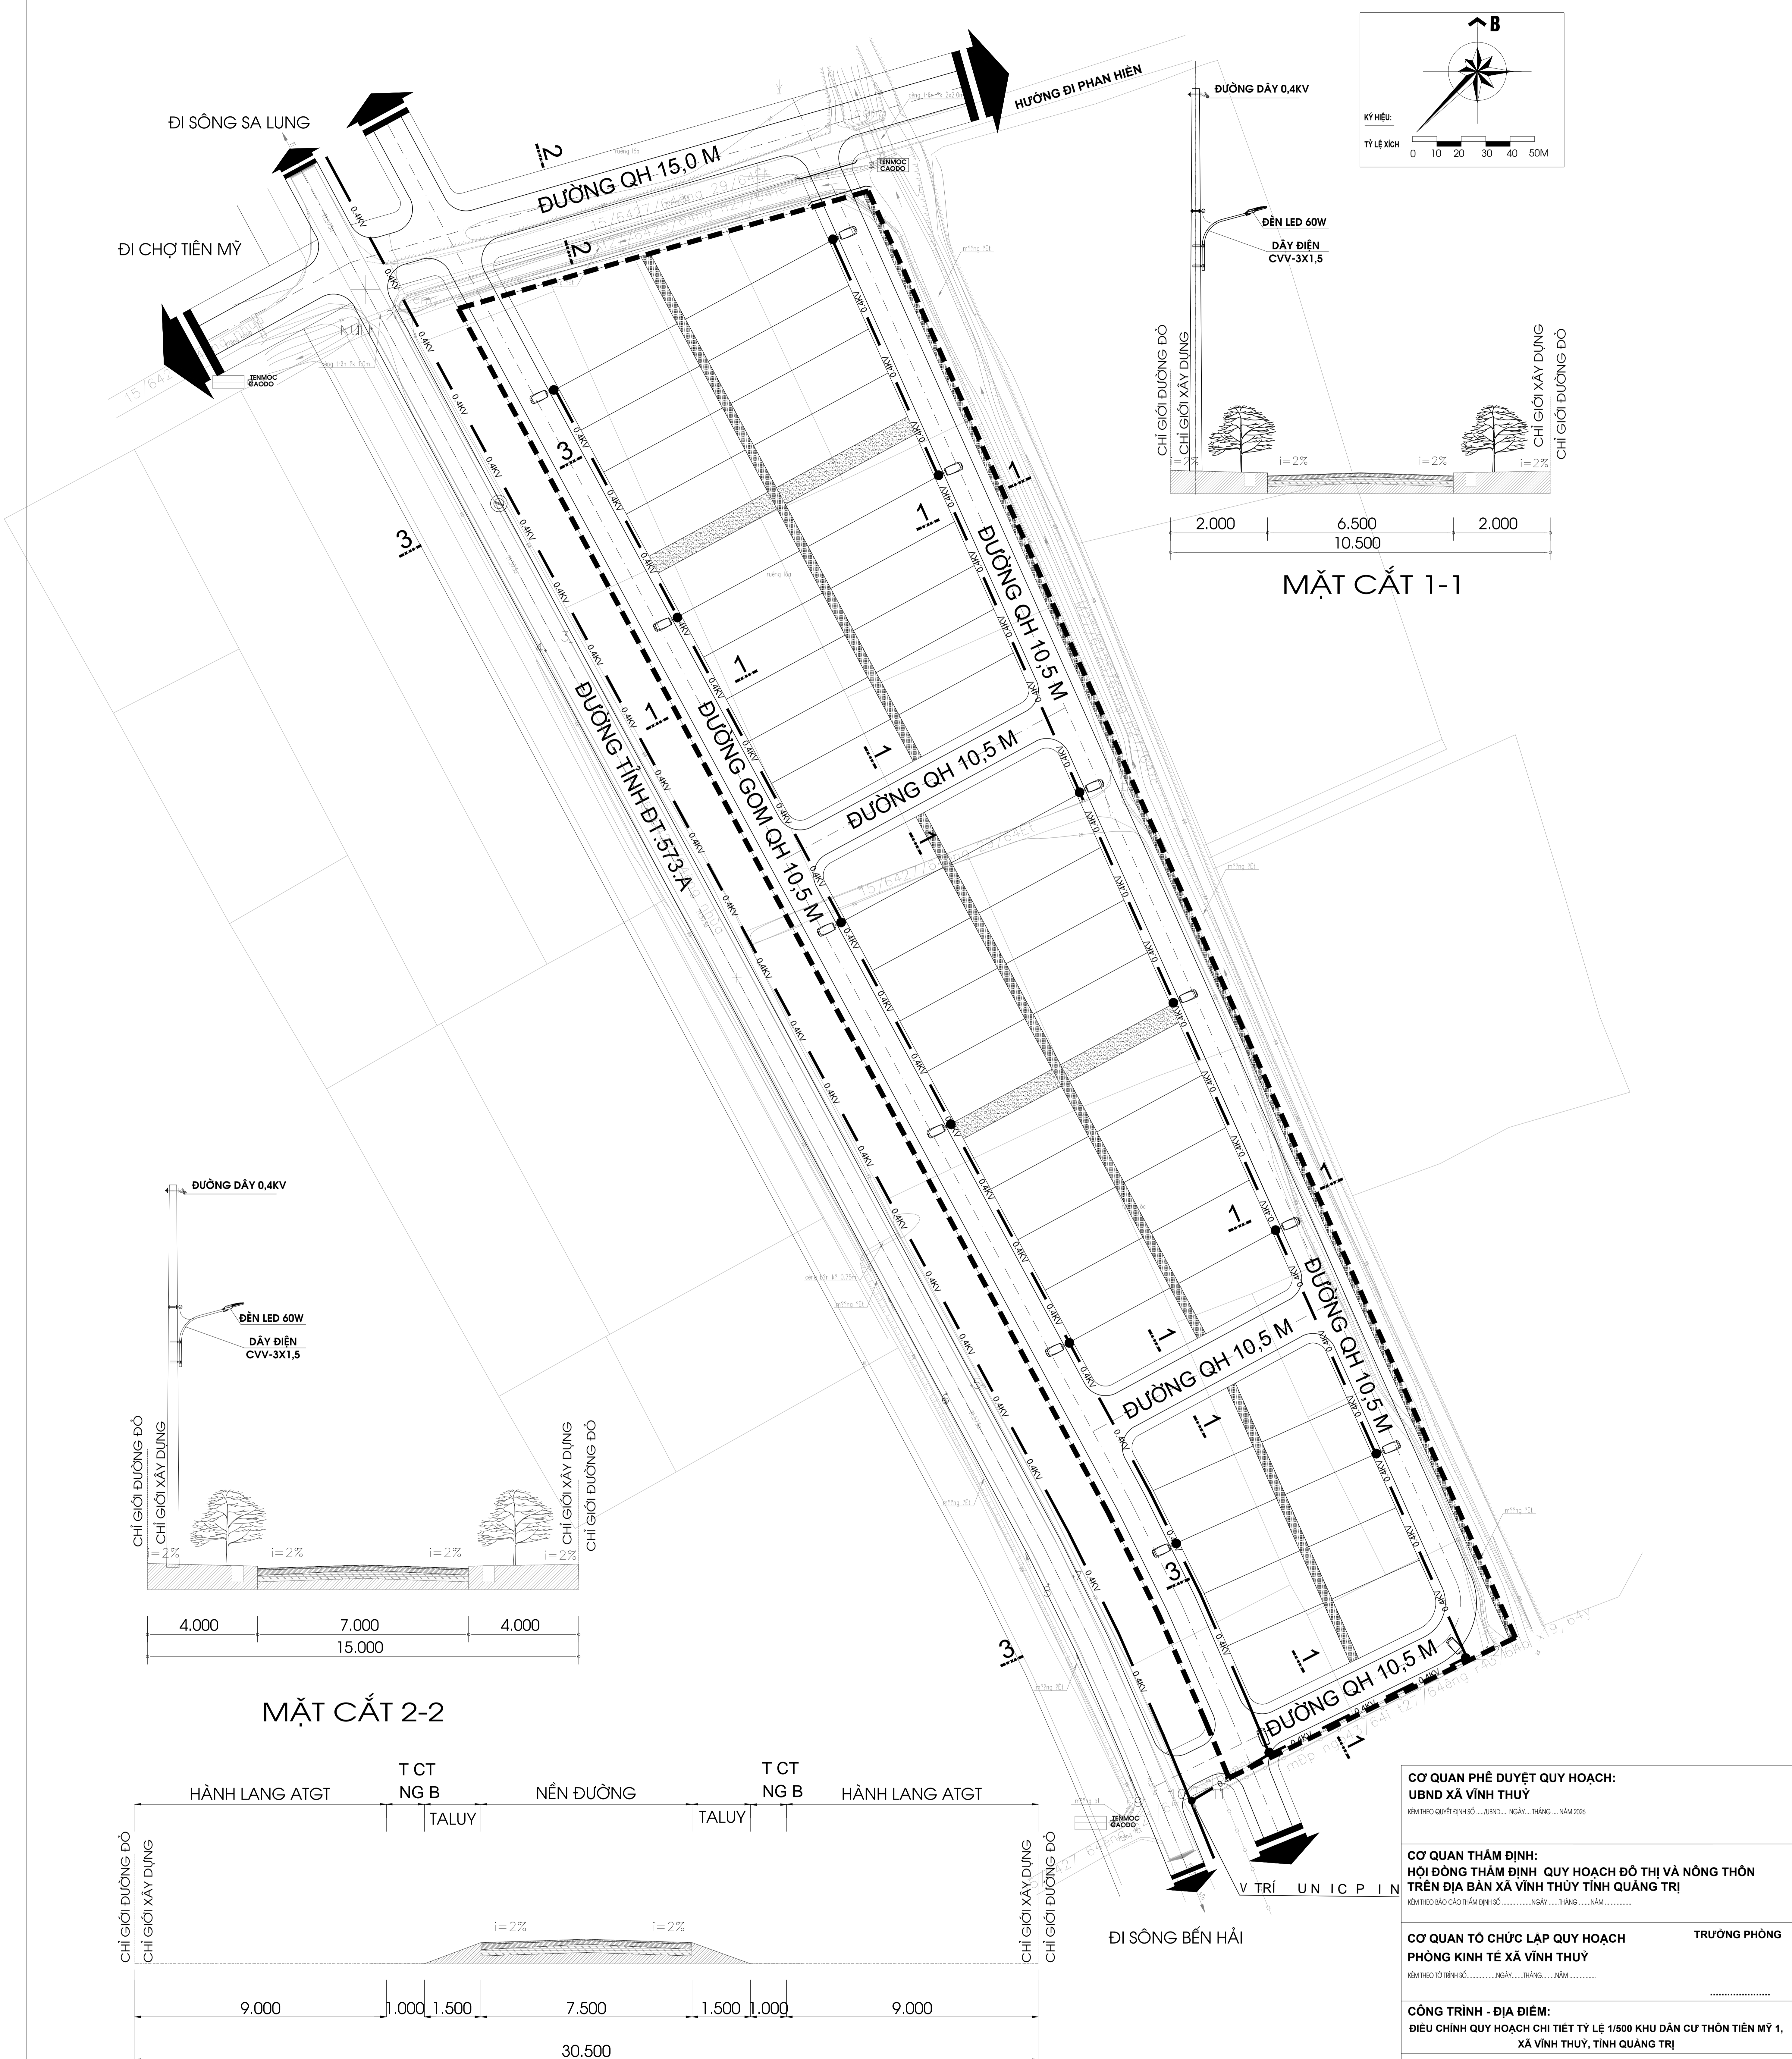

MẶT CẮT 2-2

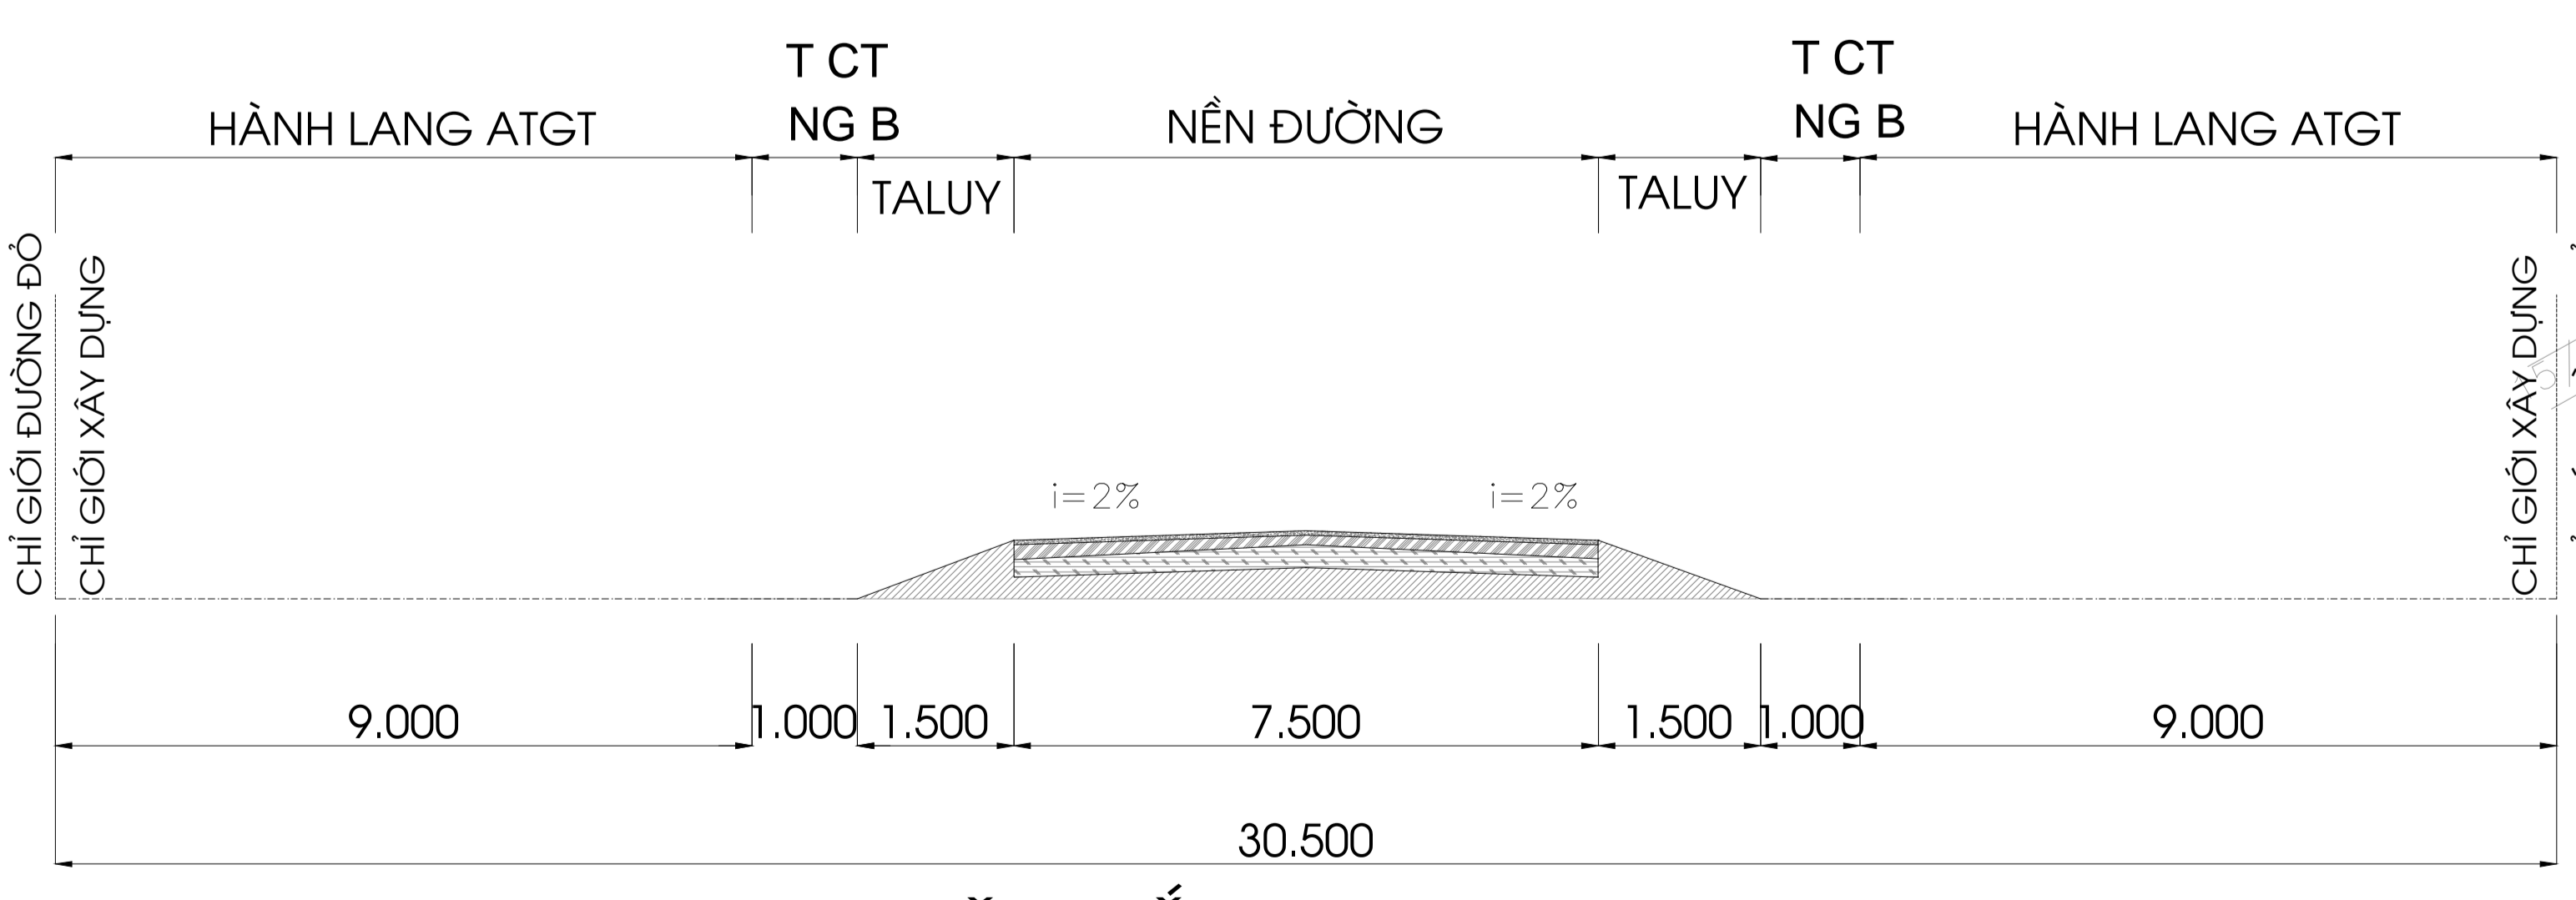

MẶT CẮT 3-3 (ĐT.573.A)

**GHI CHÚ**

- RANH GIỚI QH
- CỘT ĐIỆN SINH HOẠT KẾT HỢP CHIẾU SÁNG
- ĐƯỜNG DÂY ĐIỆN SINH HOẠT KẾT HỢP CHIẾU SÁNG

**BẢNG THỐNG KÊ VẬT LIỆU CẤP ĐIỆN**

STT	TÊN - LOẠI - QUY CÁCH VẬT LIỆU	ĐƠN VỊ	KHỐI LƯỢNG
1	- CỘT ĐIỆN SINH HOẠT KẾT HỢP CHIẾU SÁNG	CÁI	15
2	- ĐƯỜNG DÂY 0,4KV SINH HOẠT KẾT HỢP CHIẾU SÁNG	M	720
3	- TỦ ĐIỀU KHIỂN CHIẾU SÁNG 2 CHẾ ĐỘ	CÁI	1

**CƠ QUAN PHÊ DUYỆT QUY HOẠCH:**  
 UBND XÃ VĨNH THỦY  
 KÈM THEO QUẢN LÝ SỐ: ... NGÀY ... THÁNG ... NĂM 2026

**CƠ QUAN THẨM ĐỊNH:**  
 HỘI ĐỒNG THẨM ĐỊNH QUY HOẠCH ĐÔ THỊ VÀ NÔNG THÔN TRÊN ĐỊA BÀN XÃ VĨNH THỦY TỈNH QUẢNG TRỊ  
 KÈM THEO BÁO CÁO THẨM ĐỊNH SỐ: ... NGÀY ... THÁNG ... NĂM

**CƠ QUAN TỔ CHỨC LẬP QUY HOẠCH:** **TRƯỞNG PHÒNG**  
 PHÒNG KINH TẾ XÃ VĨNH THỦY  
 KÈM THEO TRÌNH SƠ: ... NGÀY ... THÁNG ... NĂM

**CÔNG TRÌNH - ĐỊA ĐIỂM:**  
 ĐIỀU CHỈNH QUY HOẠCH CHI TIẾT TỶ LỆ 1/500 KHU DÂN CƯ THÔN TIỀN MỸ 1, XÃ VĨNH THỦY, TỈNH QUẢNG TRỊ

**TÊN BẢN VẼ:** BẢN ĐỒ QUY HOẠCH CẤP ĐIỆN

BẢN VẼ: QH-08	GHÉP: 1 A0	TỶ LỆ: 1/500	NGÀY: .....-2026
CHỦ NHIỆM:	KTS. NGUYỄN HOÀNG SƠN		
CHỦ TRÌ:	KTS. NGUYỄN HOÀNG SƠN		
THIẾT KẾ:	KTS. NGUYỄN HOÀNG SƠN		
QL.KỸ THUẬT:	KTS. ĐỖ XUÂN DUY		

**GIÁM ĐỐC ĐỖ XUÂN DUY**

CÔNG TY TNHH TVTK QUY HOẠCH VÀ KIẾN TRÚC ECO  
 ĐỊA CHỈ: 139 LÊ DUẬN - XÃ VĨNH LINH - T. QUẢNG TRỊ  
 ĐIỆN THOẠI: 0912771335