

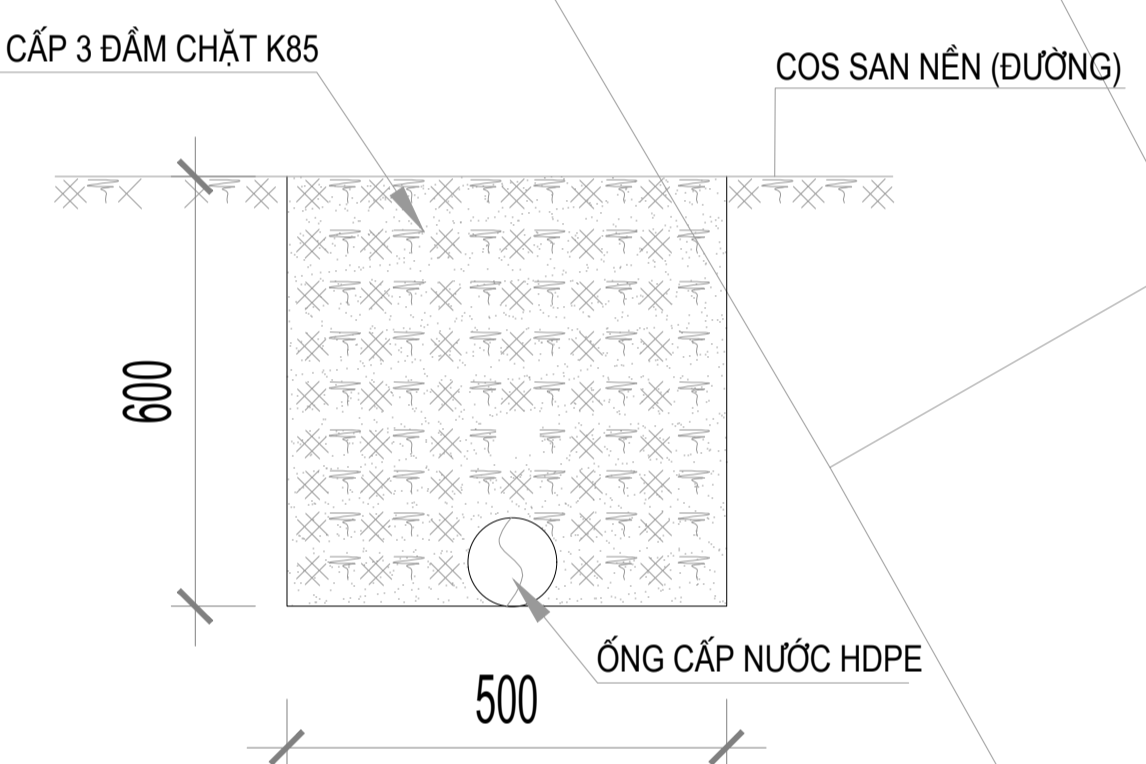
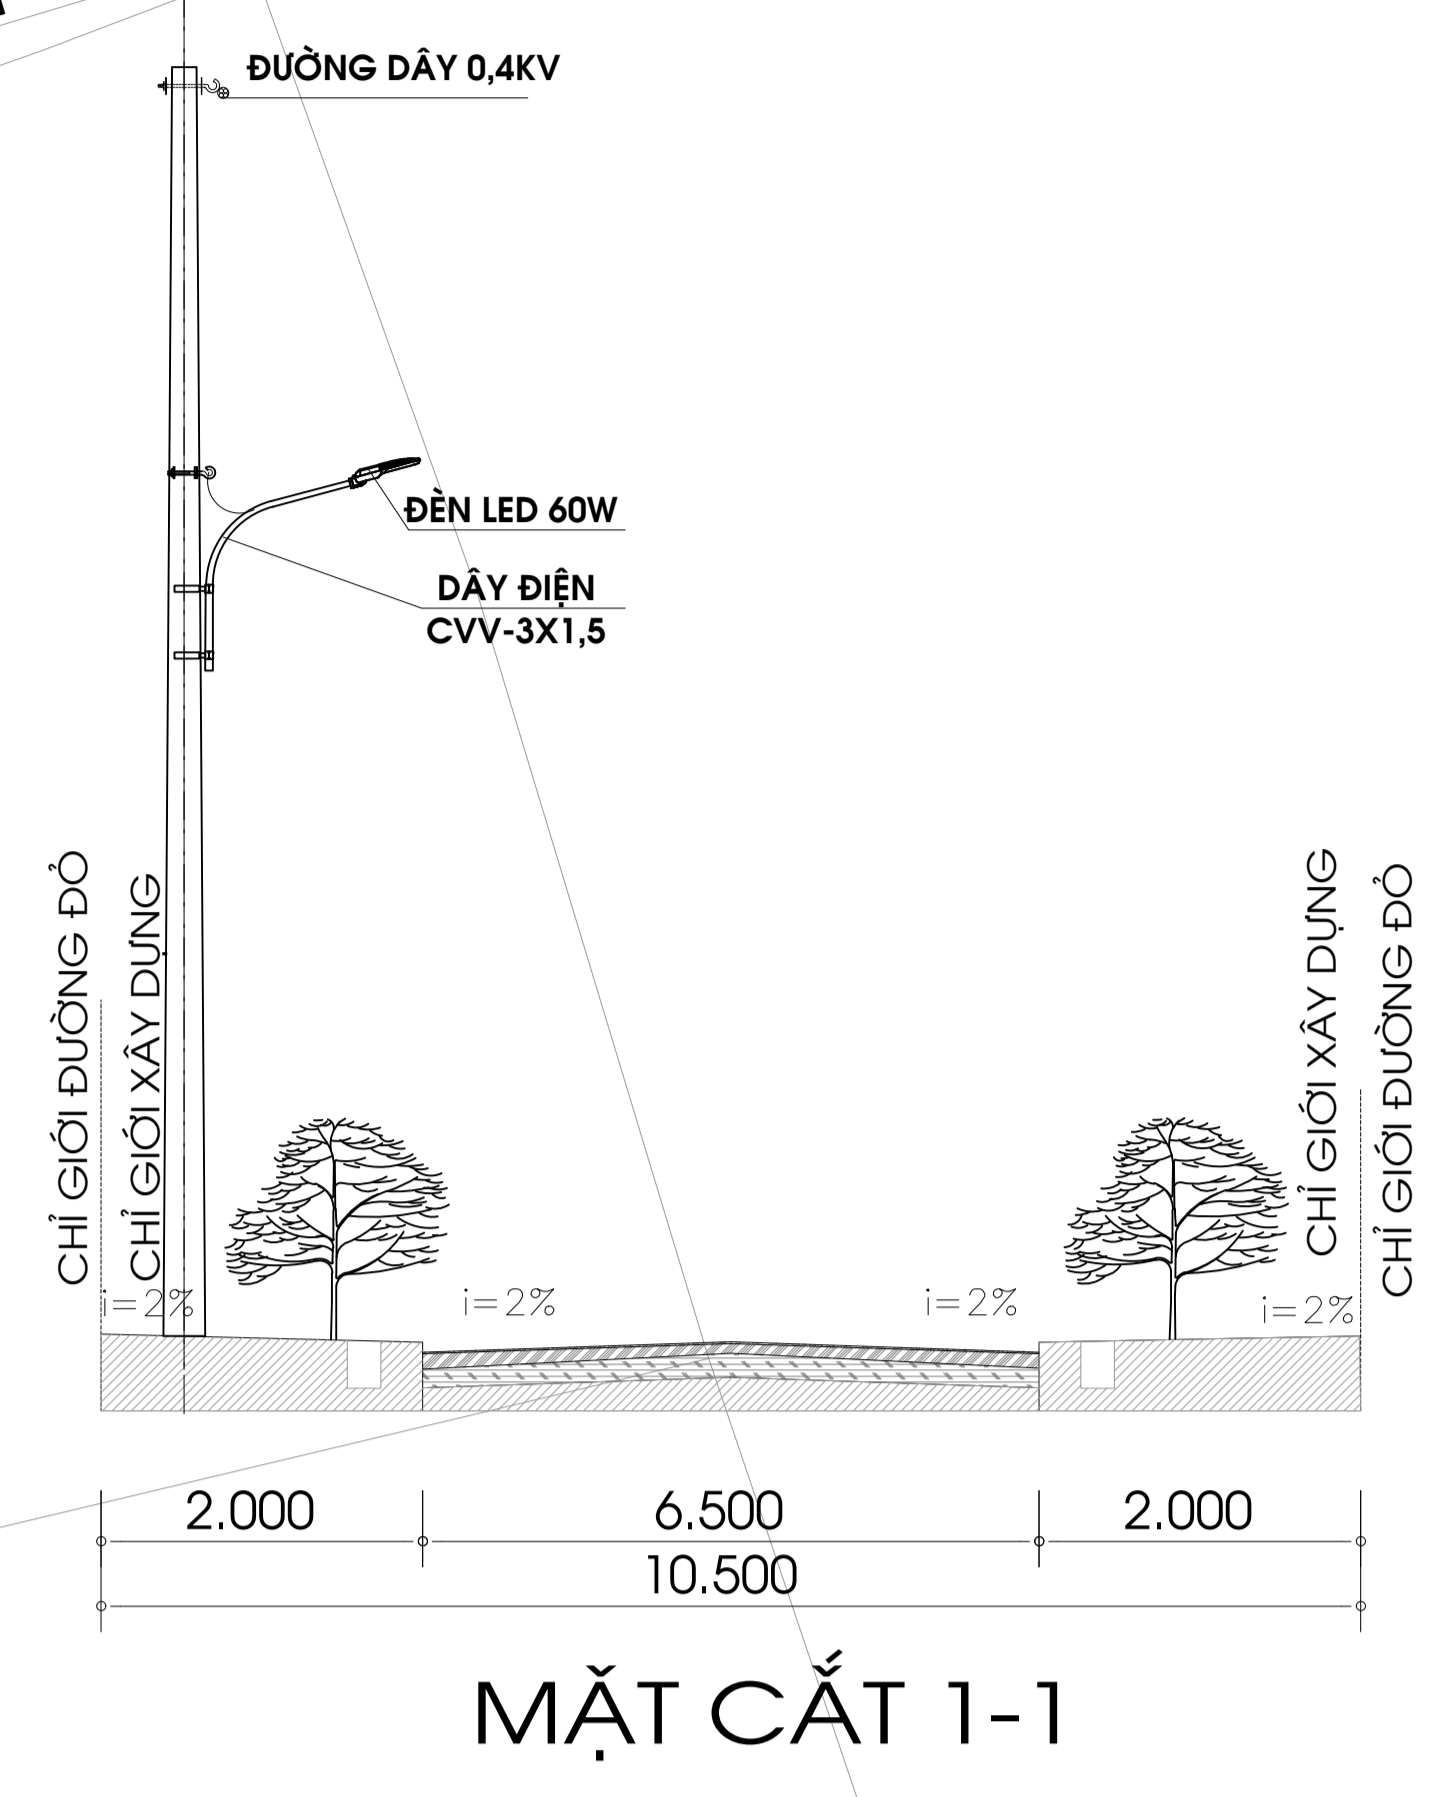
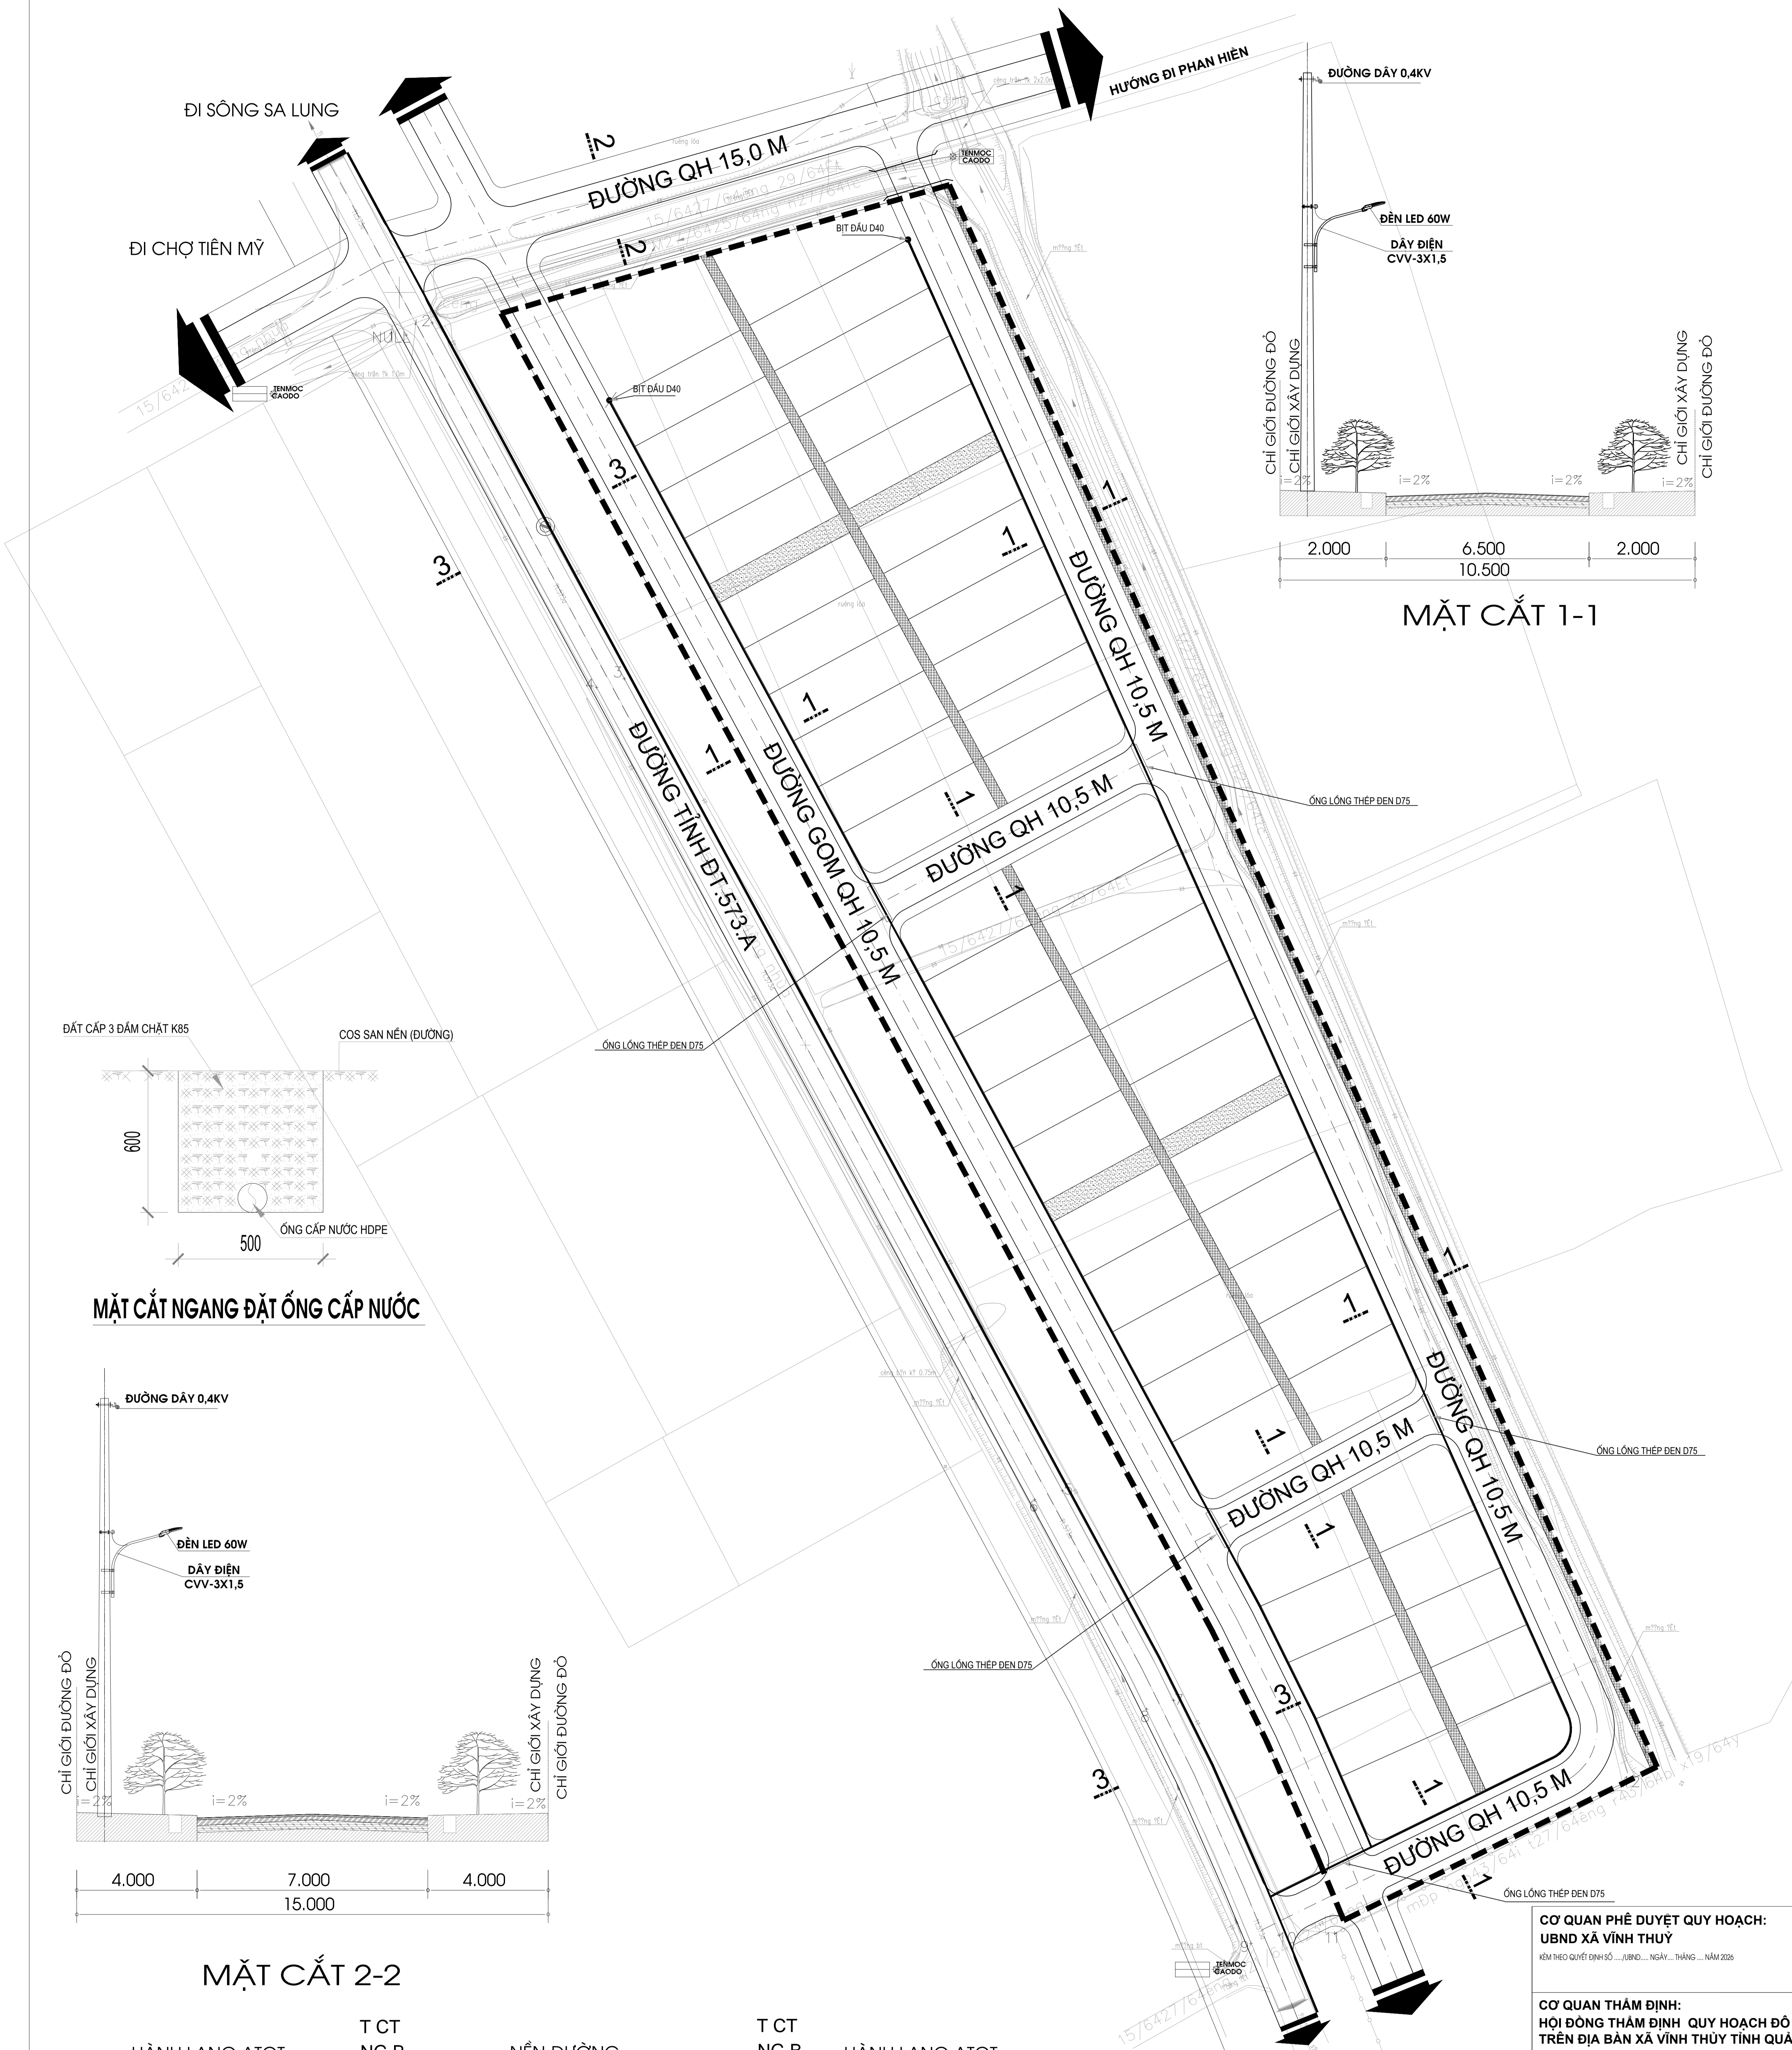



**BẢN ĐỒ QUY HOẠCH CẤP NƯỚC**

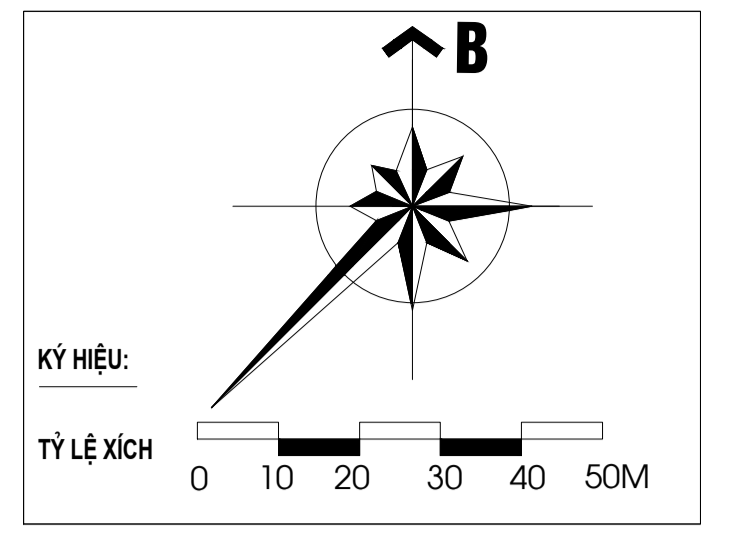

**MẶT CẮT NGANG ĐẶT ỐNG CẤP NƯỚC**

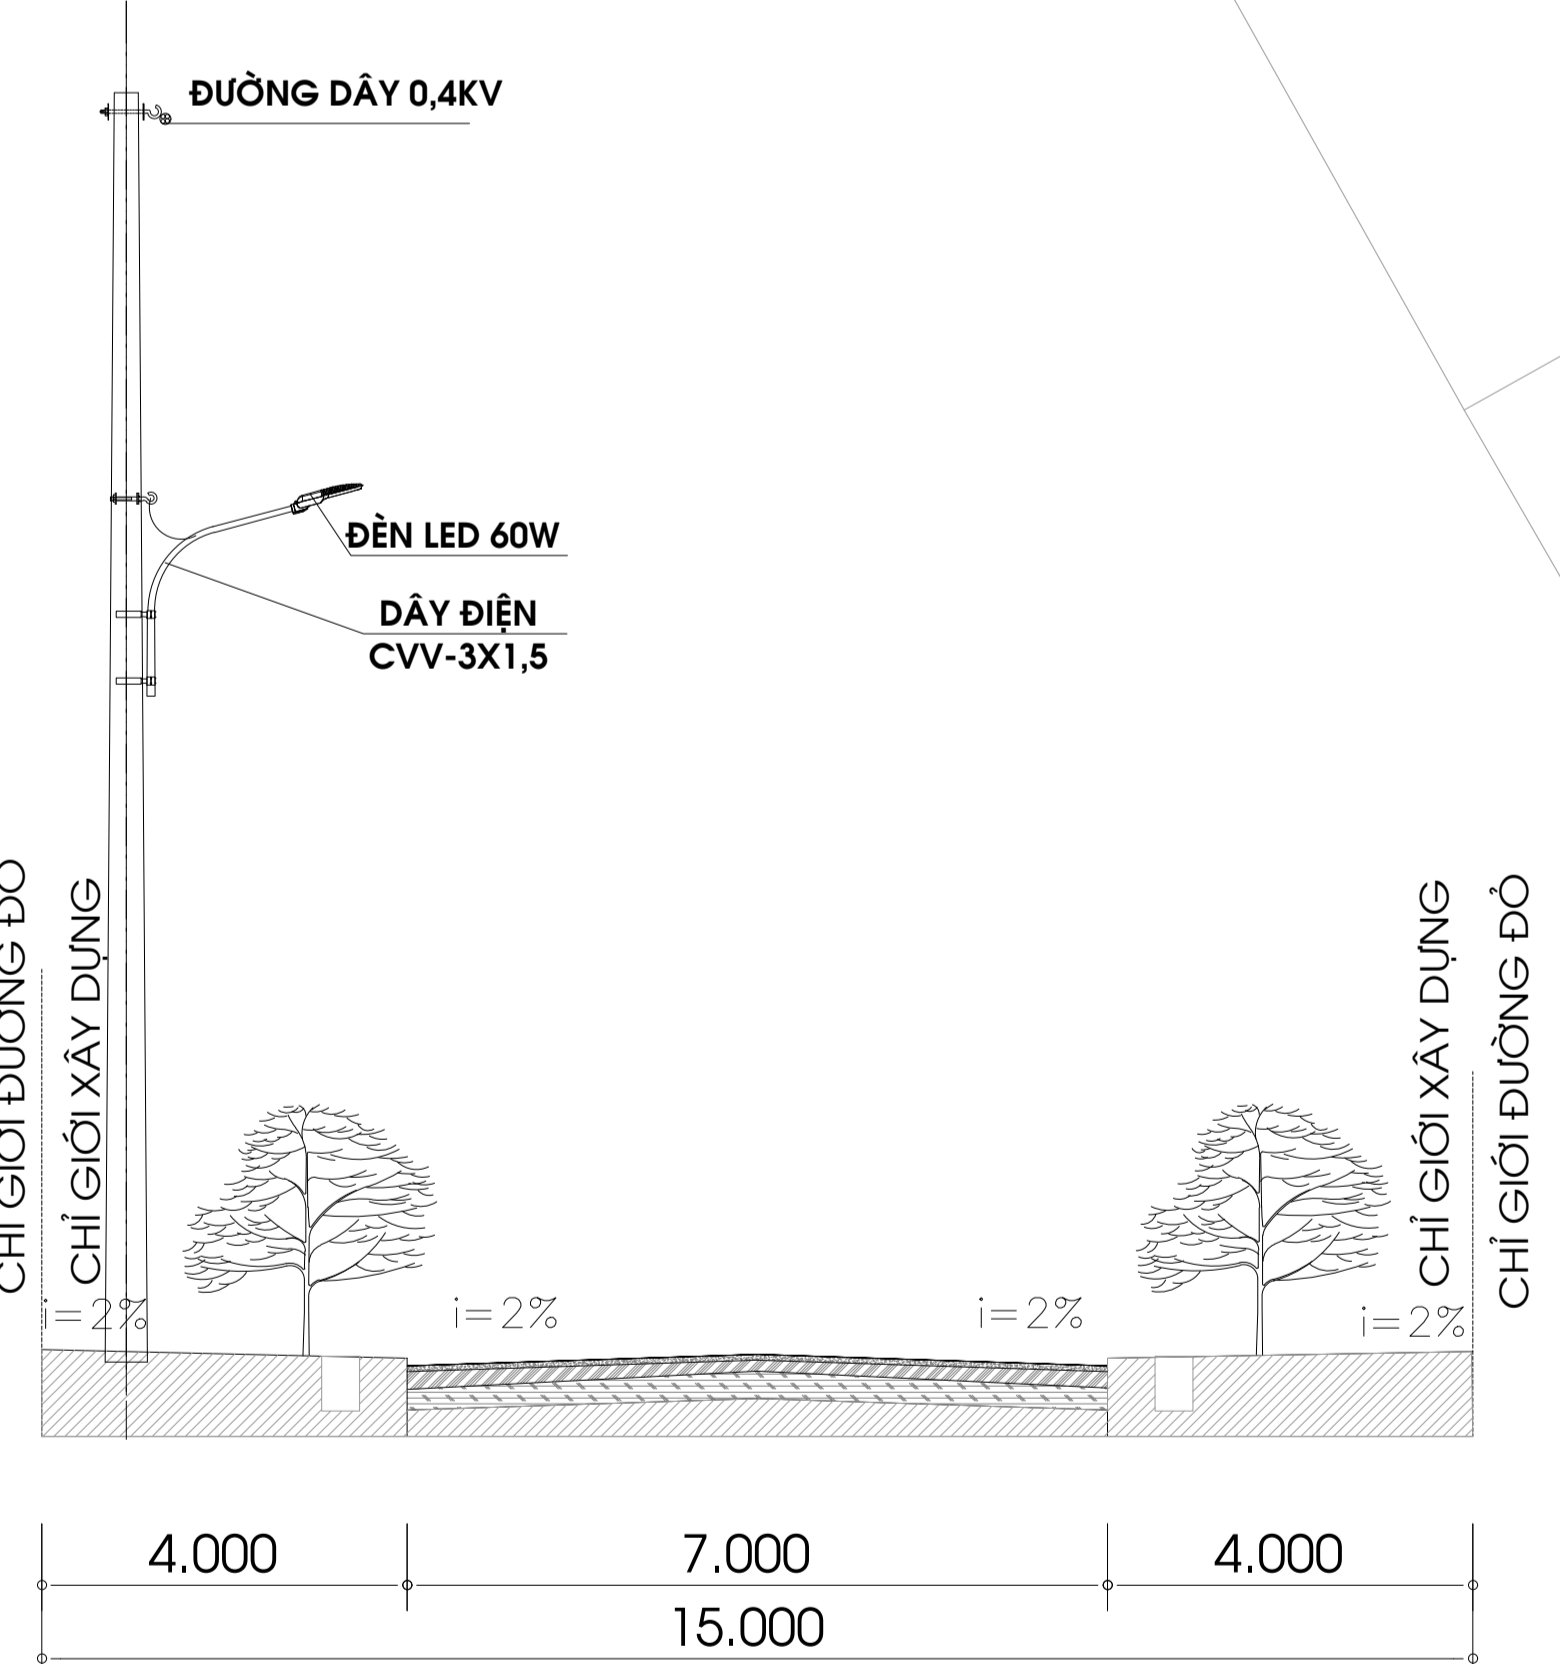

**MẶT CẮT 2-2**

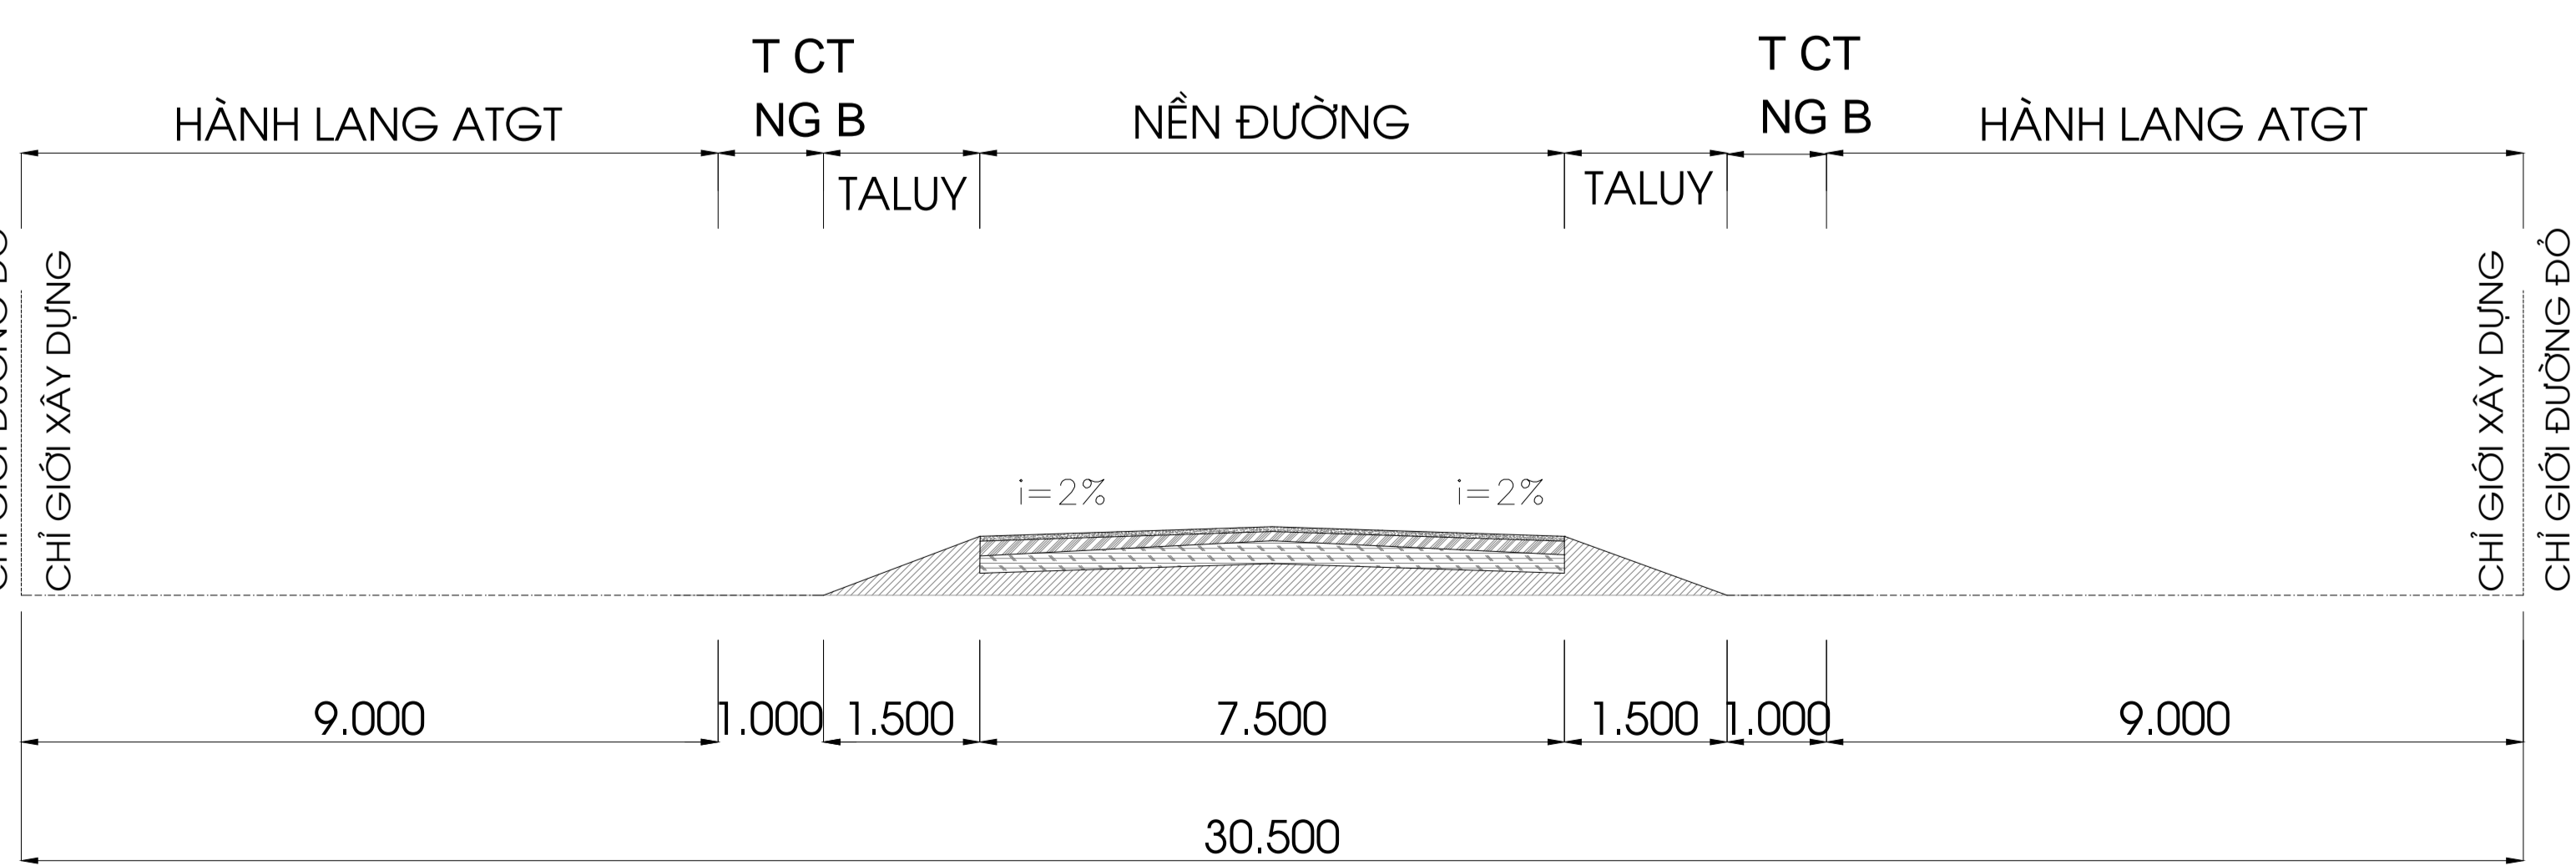

**MẶT CẮT 3-3 (ĐT.573.A)**

**GHI CHÚ**

- **RANH GIỚI QH**
- **ĐƯỜNG ỐP CẤP NƯỚC HDPE**

**BẢNG THỐNG KÊ VẬT LIỆU CẤP NƯỚC**

STT	TÊN - LOẠI - QUY CÁCH VẬT LIỆU	ĐƠN VỊ	KHỐI LƯỢNG
1	ỐNG LỒNG THÉP ĐEN QUA ĐƯỜNG D75	M	72
2	ỐNG NHỰA HDPE - PE100 - PN10 D40 (TIỀN PHONG DÂY 2,4 LY HOẶC TƯƠNG ĐƯƠNG)	M	695
3	NÚT BÍT D40	CÁI	2

**CƠ QUAN PHÊ DUYỆT QUY HOẠCH:**  
UBND XÃ VĨNH THUY  
KÈM THEO QUẢN LÝ SỐ... NGÀY... THÁNG... NĂM 2026

**CƠ QUAN THẨM ĐỊNH:**  
HỘI ĐỒNG THẨM ĐỊNH QUY HOẠCH ĐÔ THỊ VÀ NÔNG THÔN TRÊN ĐỊA BÀN XÃ VĨNH THUY TỈNH QUẢNG TRỊ  
KÈM THEO BÁO CÁO THẨM ĐỊNH SỐ... NGÀY... THÁNG... NĂM...

**CƠ QUAN TỔ CHỨC LẬP QUY HOẠCH:** **TRƯỞNG PHÒNG**  
PHÒNG KINH TẾ XÃ VĨNH THUY  
KÈM THEO TỜ TRÌNH SỐ... NGÀY... THÁNG... NĂM...

**CÔNG TRÌNH - ĐỊA ĐIỂM:**  
ĐIỀU CHỈNH QUY HOẠCH CHI TIẾT TỶ LỆ 1/500 KHU DÂN CƯ THÔN TIÊN MỸ 1, XÃ VĨNH THUY, TỈNH QUẢNG TRỊ

**TÊN BẢN VẼ:** **BẢN ĐỒ QUY HOẠCH CẤP NƯỚC**

**BẢN VẼ:** QH-09    **GHÉP:** 1 A0    **TỶ LỆ:** 1/500    **NGÀY:** .....-2026

**CHỦ NHIỆM:** KTS. NGUYỄN HOÀNG SƠN

**CHỦ TRÌ:** KTS. NGUYỄN HOÀNG SƠN

**THIẾT KẾ:** KTS. NGUYỄN HOÀNG SƠN

**QL.KỸ THUẬT:** KTS. ĐỖ XUÂN DUY

**GIÁM ĐỐC ĐỒ XUÂN DUY**

CÔNG TY TNHH TVTK QUY HOẠCH VÀ KIẾN TRÚC ECO  
ĐỊA CHỈ: 139 LÊ DUẬN - XÃ VĨNH LINH - T. QUẢNG TRỊ  
ĐIỆN THOẠI: 0912771335